


PROCESSO LICITATÓRIO Nº 047/2016  
MODALIDADE CONCORRÊNCIA Nº 01/2016

ANEXO II

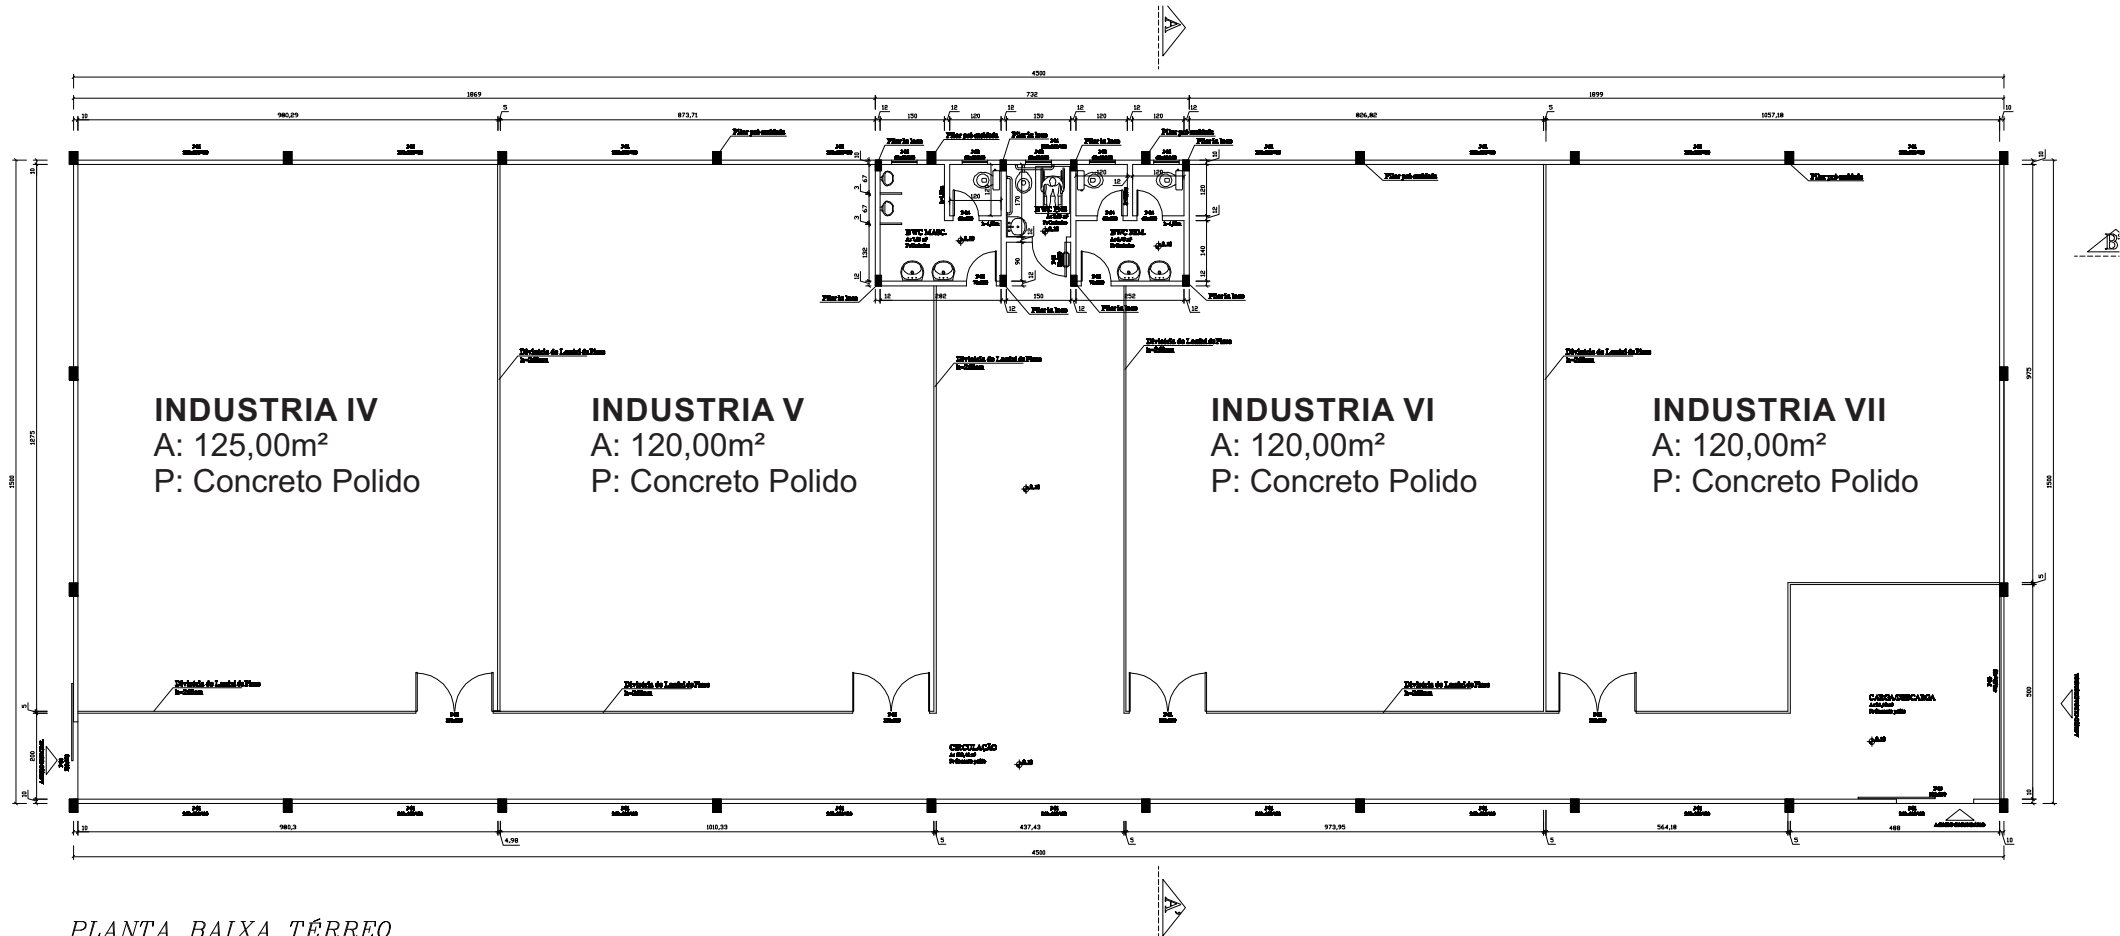


PLANTA BAIXA TÉRREO  
ÁREA: 675,00m<sup>2</sup>  
Escala: 1/50

PAVILHÃO III

PROCDSSO LICITATÓRIO Nº 047/2016  
MODALIDADE CONCORRÊNCIA Nº 01/2016

ANEXO II

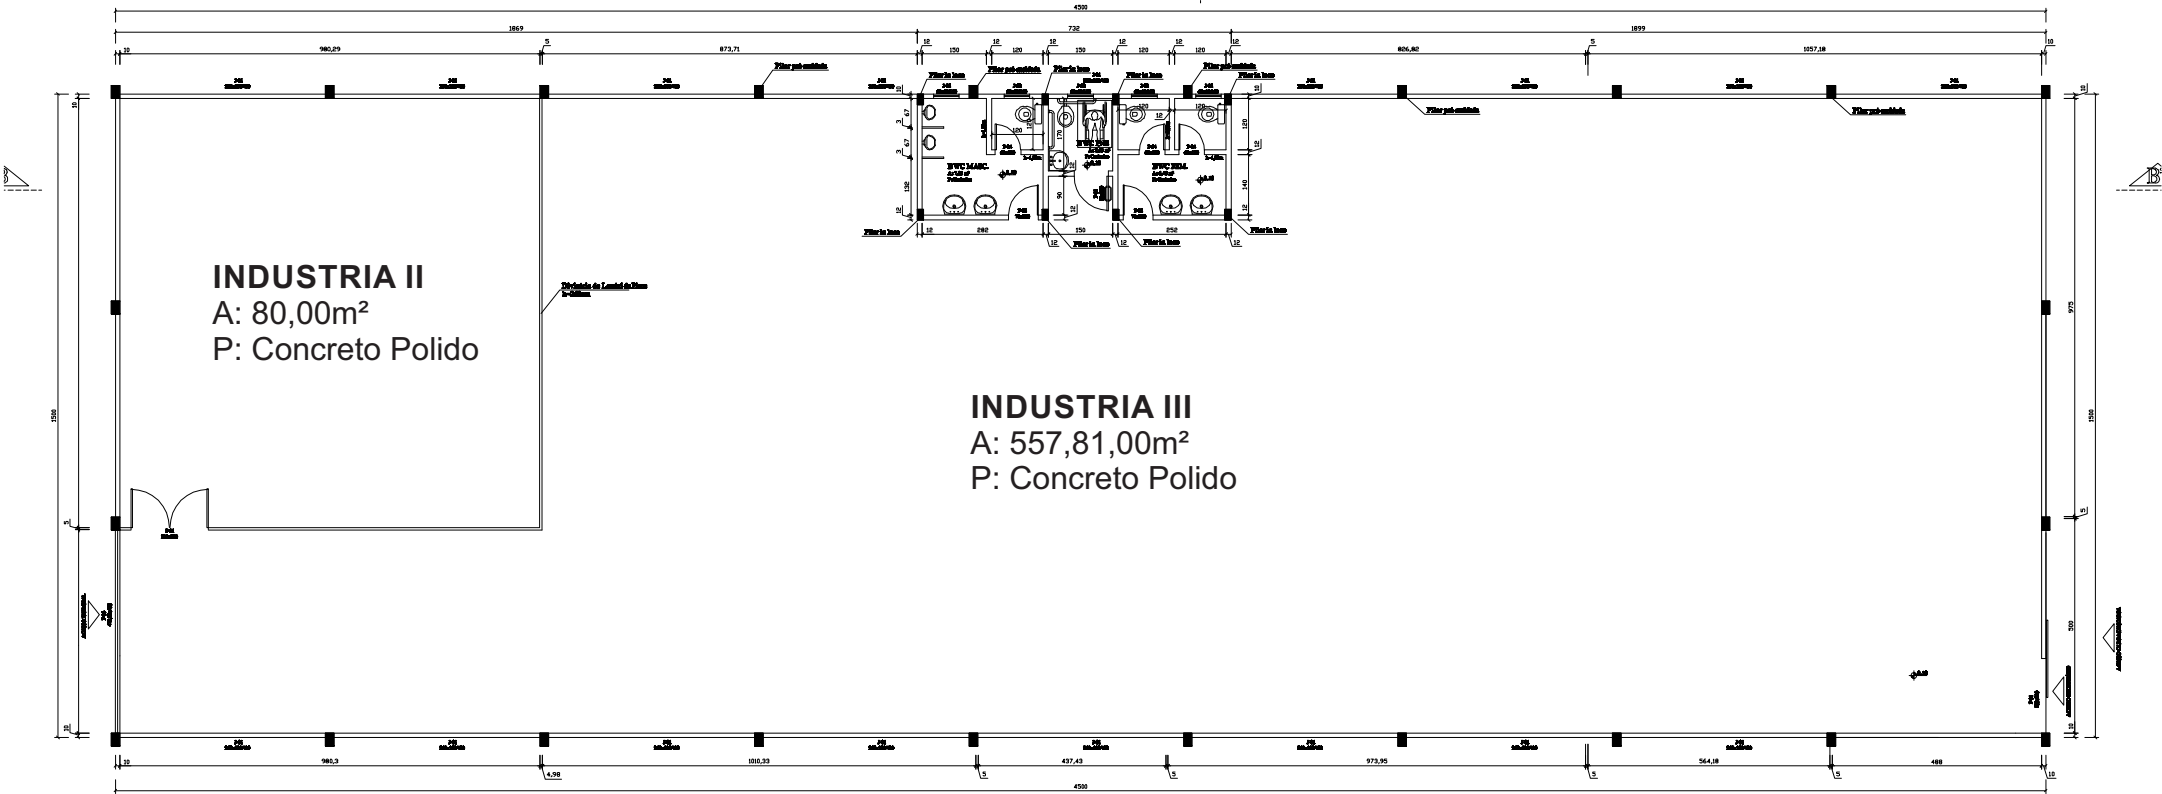

PLANTA BAIXA TÉRREO  
ÁREA: 675,00m²  
Escala: 1/50

PAVILHÃO II