




CORTE BB
Esc. 1:50

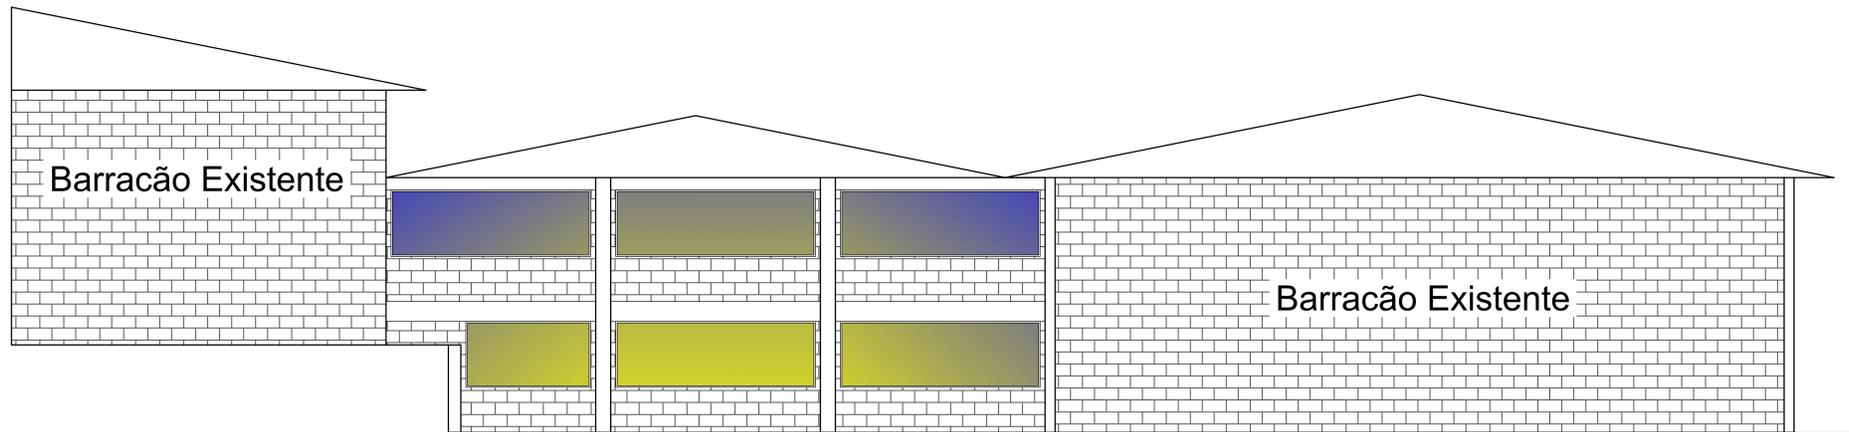

FACHADA
Esc. 1:50

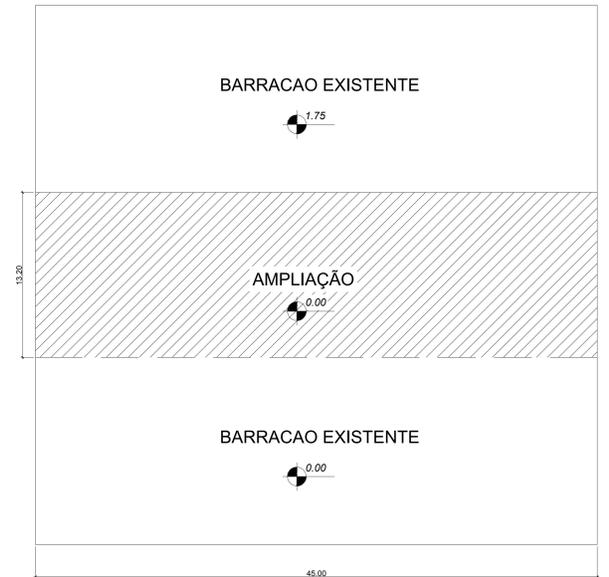

SITUAÇÃO
Esc. 1:500

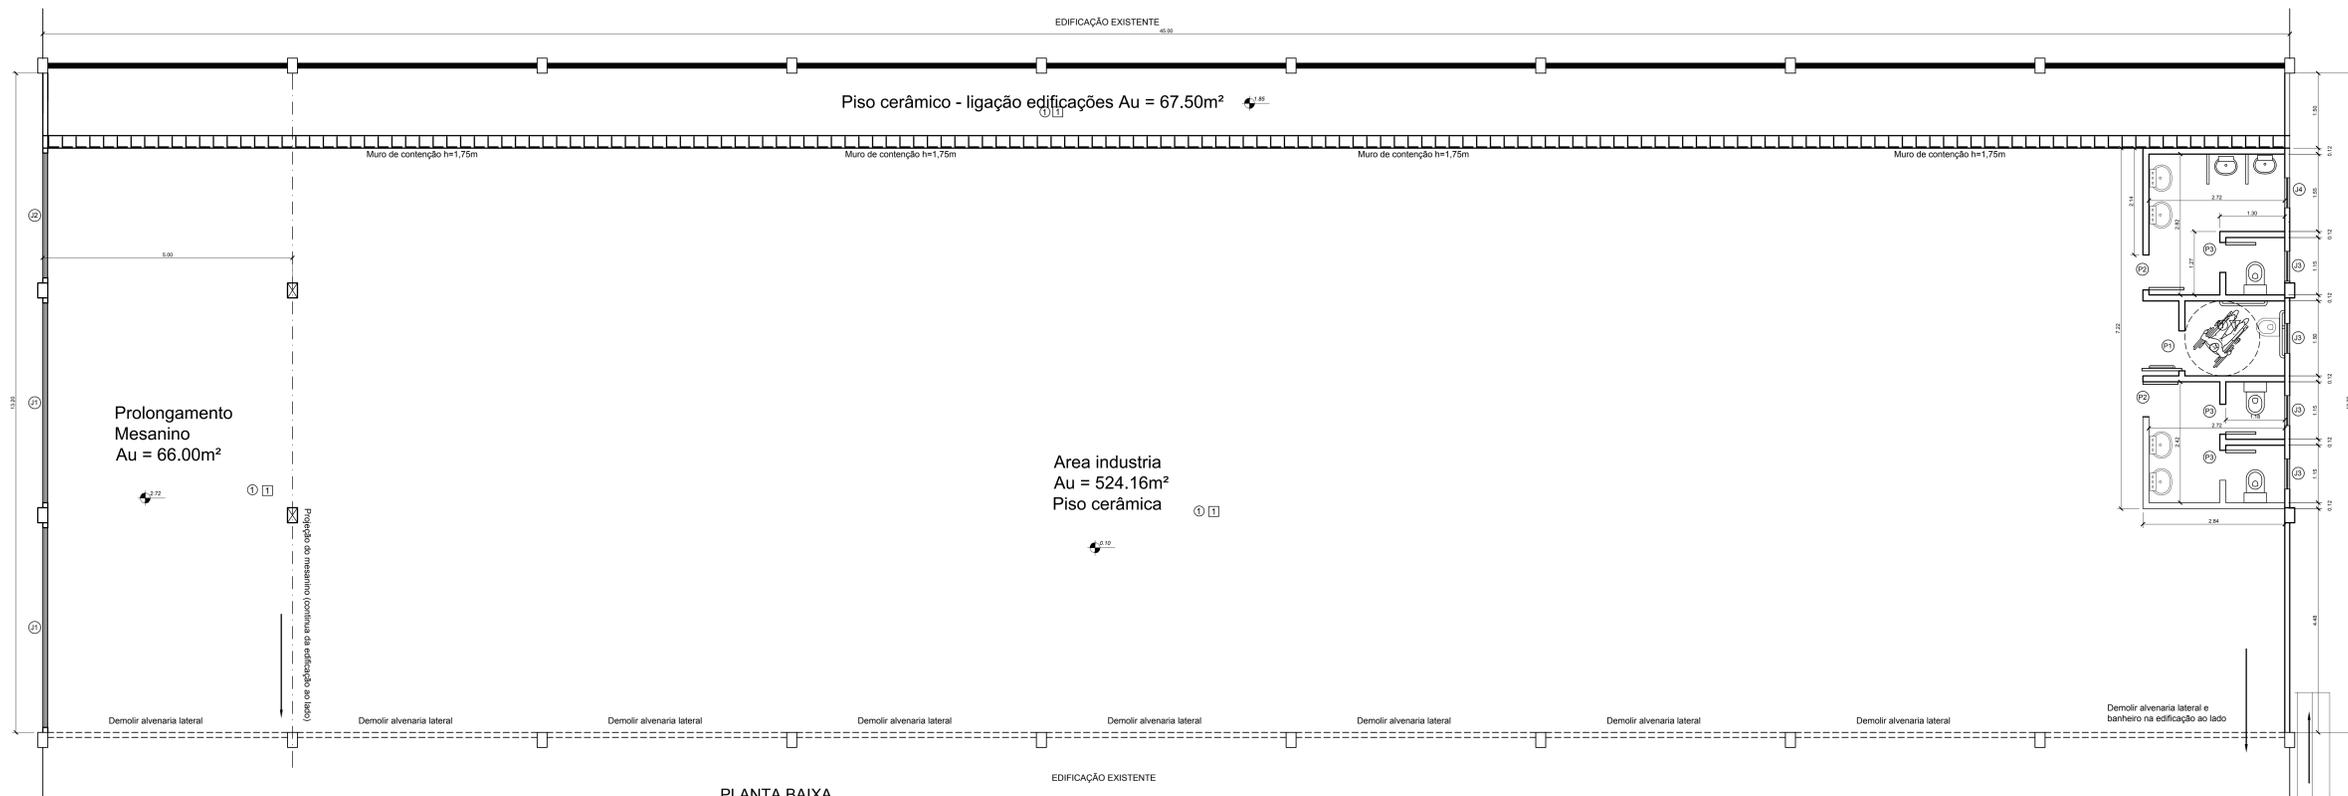

PLANTA BAIXA
Esc. 1:50

TABELA DE ESQUADRIAS					
PORTAS					
CÓDIGO	DIMENSÕES (cm)	FUNCIONAMENTO	MATERIAL	QUANT.	OBSERVAÇÕES
P1	80 x 210	Giro	Madeira	1	
P2	70 x 210	Giro	Madeira	2	
P3	60 x 210	Giro	Madeira	3	
JANELAS					
CÓDIGO	DIMENSÕES (cm)	FUNCIONAMENTO	MATERIAL	QUANT.	OBSERVAÇÕES
J1	400 x 133	Correr	Ferro	9	
J2	250 x 133	Correr	Ferro	1	
J3	70 x 60	Basc.	Ferro	5	
J4	90 x 60	Basc.	Ferro	5	
LEGENDAS PISO / PAREDE / TETO					
PISO	TETO	BANHEIROS			
① Piso cerâmico	① Ferro de PVC	▽ Azulejo cerâmico até o teto			

- Alvenaria a construir
- Alvenaria existente
- Alvenaria a demolir

PROJETO ARQUITETONICO	
TIPO DE OBRA: BARRACAO	LOCALIZAÇÃO DA OBRA: PARQUE INDUSTRIAL
PROPRIETARIO: MUNICIPIO DE SALTINHO SC	SALTINHO SC
COMPOSIÇÃO DA PRANCHA:	ASSINATURA:
PLANTA BAIXA	
CORTES	
LEGENDA	
ESQUADRIAS	
FACHADA	
ESCALA: INDICADA	DATA: DEZEMBRO/2017