



CORTE AA  
Esc. 1:50

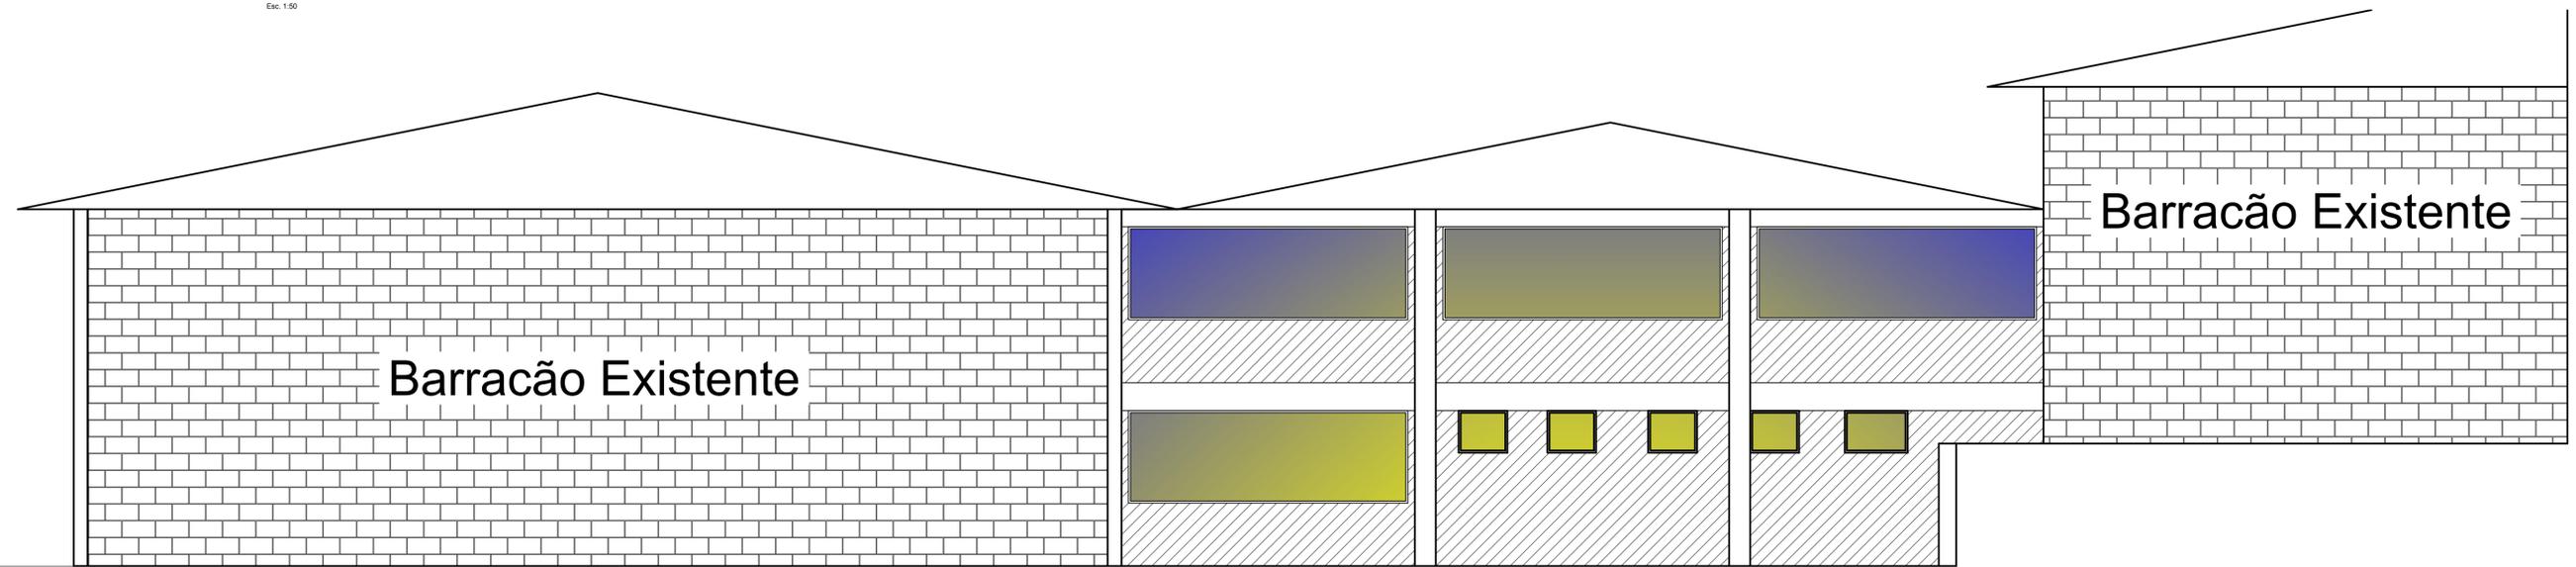

FACHADA TRASEIRA  
Esc. 1:50

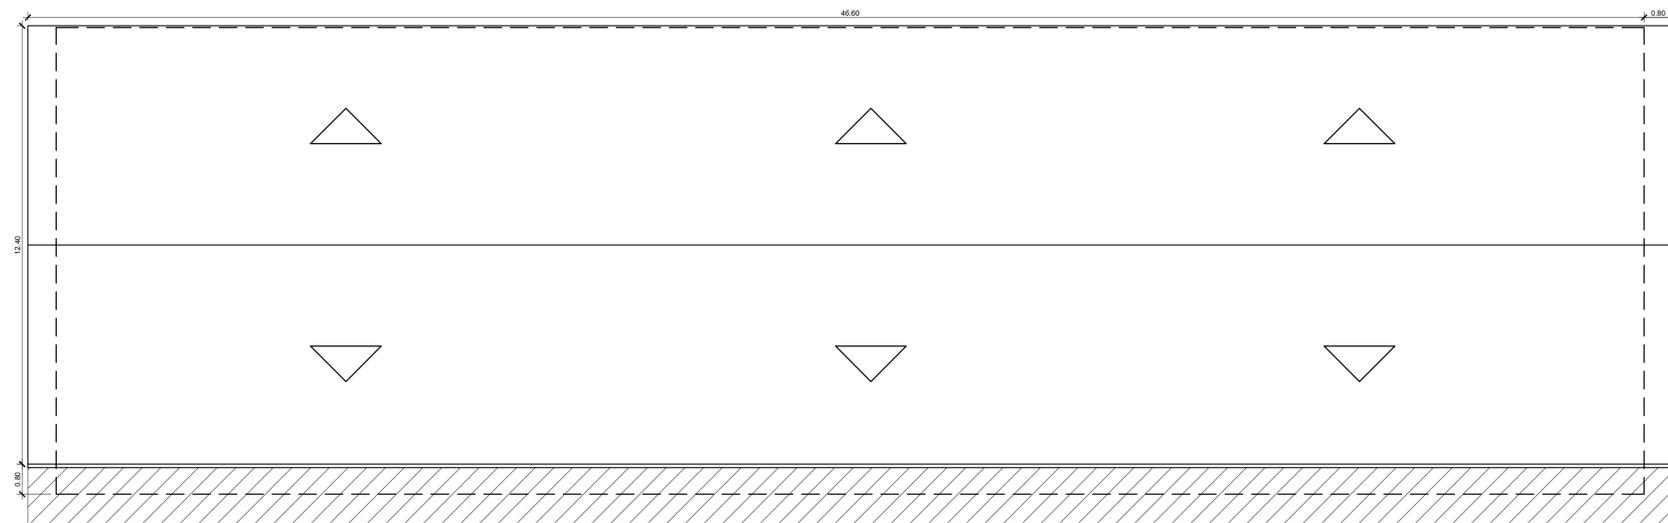

COBERTURA  
Esc. 1:100

<b>PROJETO ARQUITETTONICO</b>	
TIPO DE OBRA: BARRACAO	LOCALIZAÇÃO DA OBRA: PARQUE INDUSTRIAL
PROPRIETÁRIO: MUNICIPIO DE SALTINHO SC	SALTINHO-SC
COMPOSIÇÃO DA PRANCHA:	ASSINATURA:
CORTES	
COBERTURA	
FACHADA	
ESCALA: INDICADA	DATA: DEZEMBRO/2017