



PLANTA BAIXA- AMPLIAÇÃO

ÁREA TOTAL: 90,14m²
ESC: 1/100

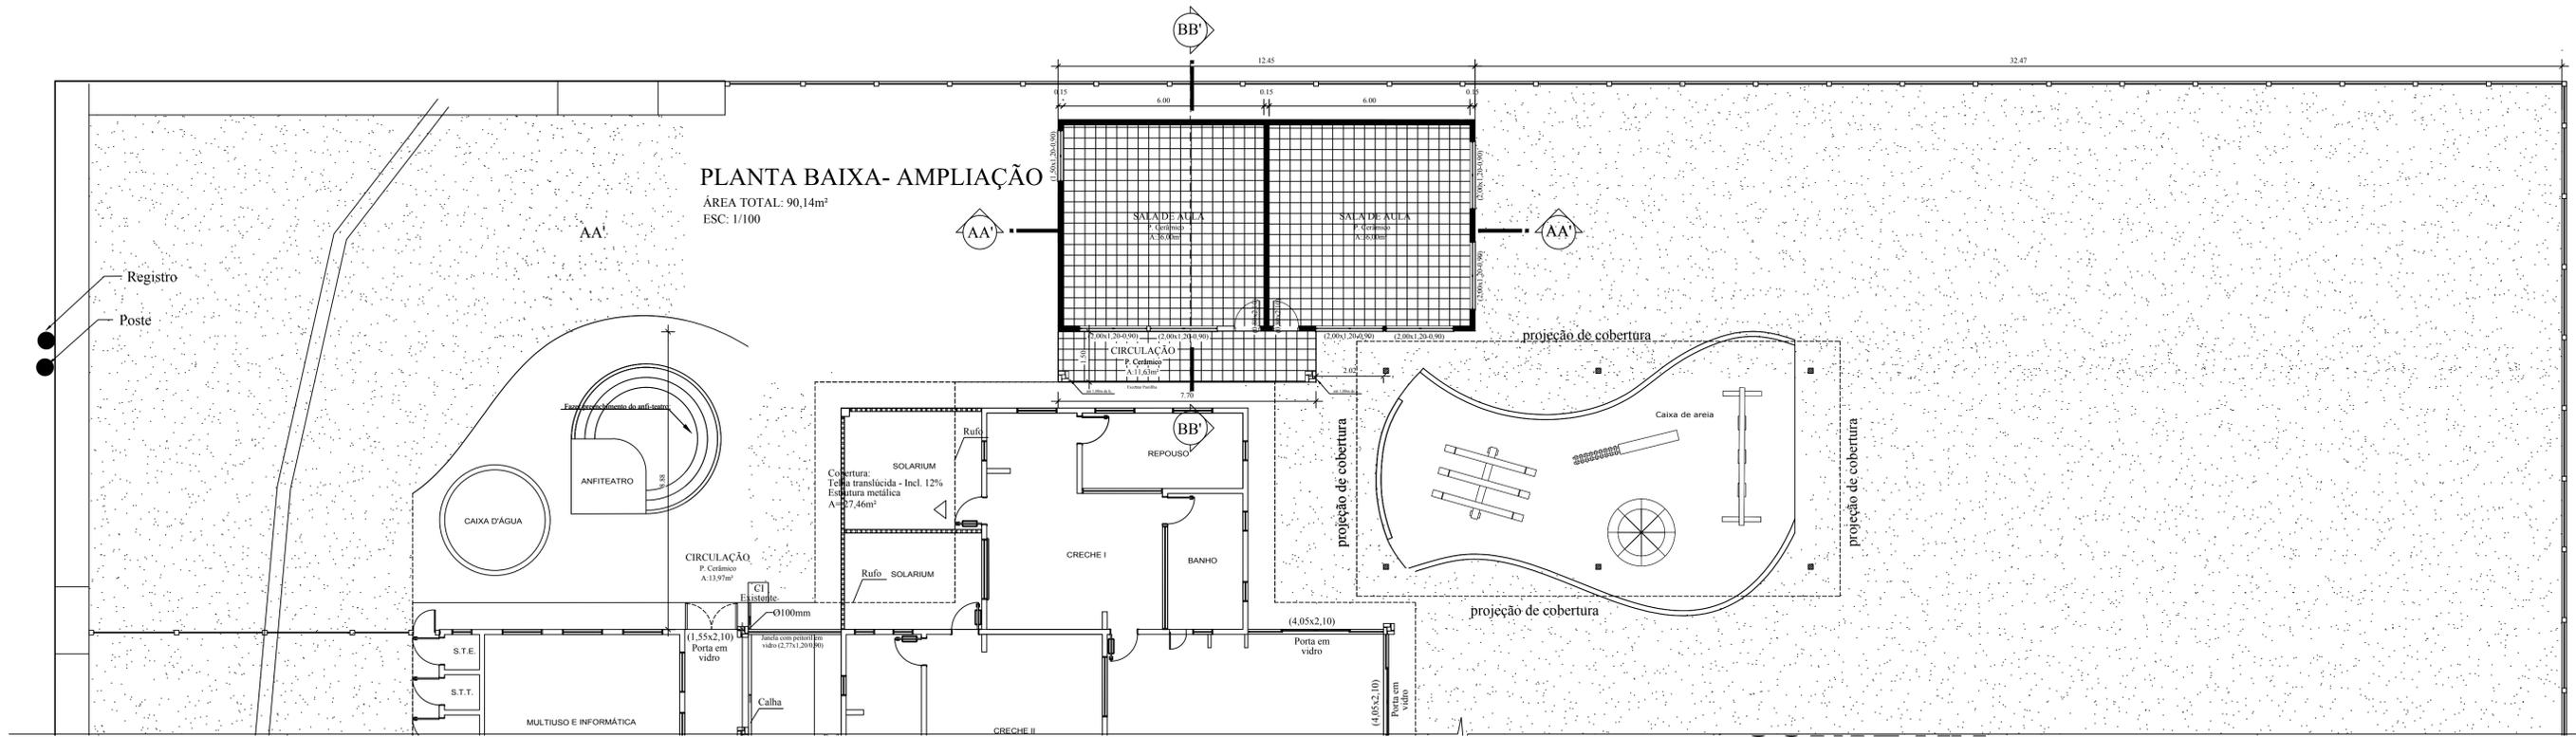


ESC: 1/100

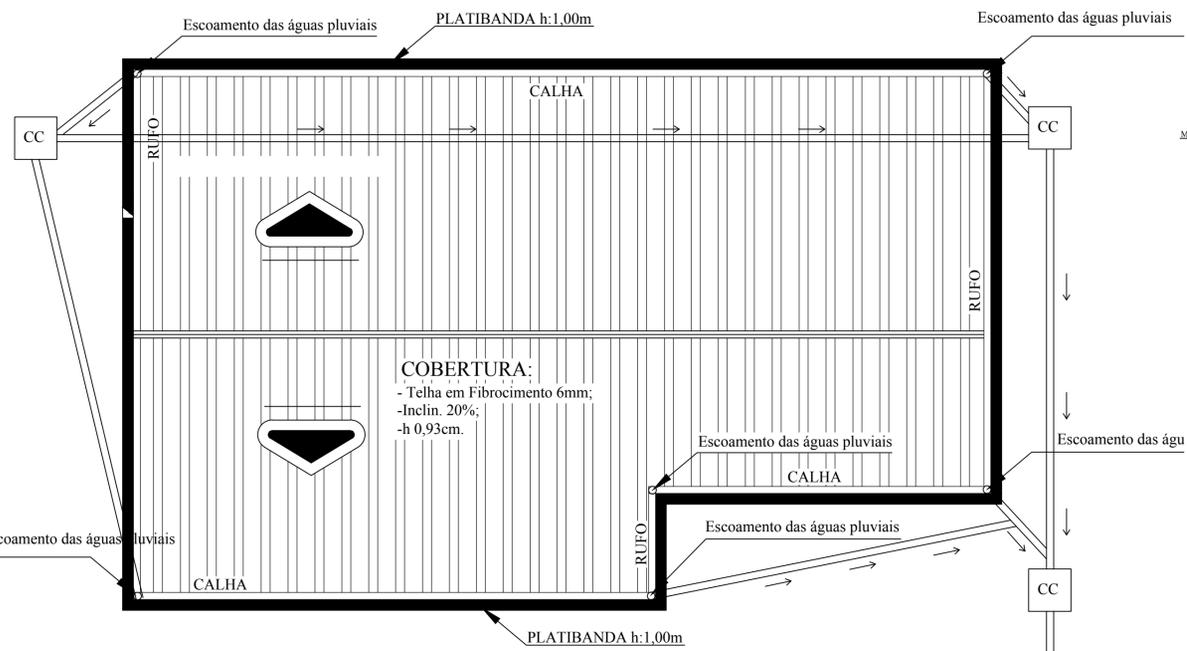


PLANTA DE COBERTURA

LEGENDA
 Escoamento das águas pluviais

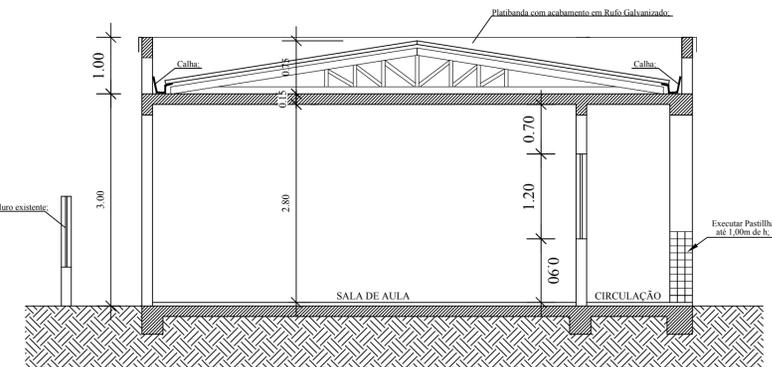


CORTE BB'

ESC: 1/100

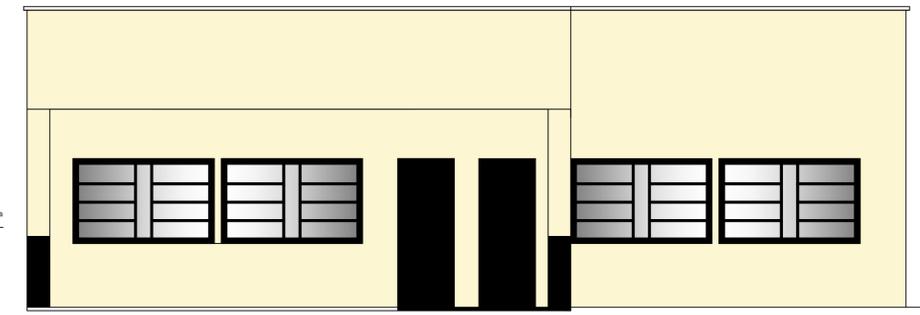

FACHADA

ESC: 1/100

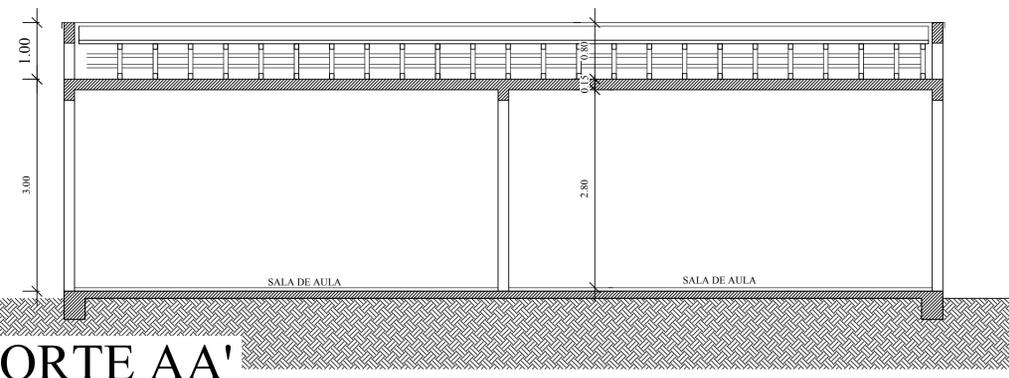

CORTE AA'

ESC: 1/100

PROJETO ARQUITETTONICO	
TIPO DE OBRA: AMPLIAÇÃO CRECHE (2 SALAS)	LOCALIZAÇÃO DA OBRA: PARQUE INDUSTRIAL SALTINHO-SC
PROPRIETÁRIO: MUNICÍPIO DE SALTINHO SC	ASSINATURA:
COMPOSIÇÃO DA PRANCHA:	
CORTES	
COBERTURA	
FACHADA	
PLANTA BAIXA	
ESCALA: INDICADA	DATA: DEZEMBRO/2017