


PERFIL LONGITUDINAL
ESC. H: 1:500
ESC. V.: 1:250

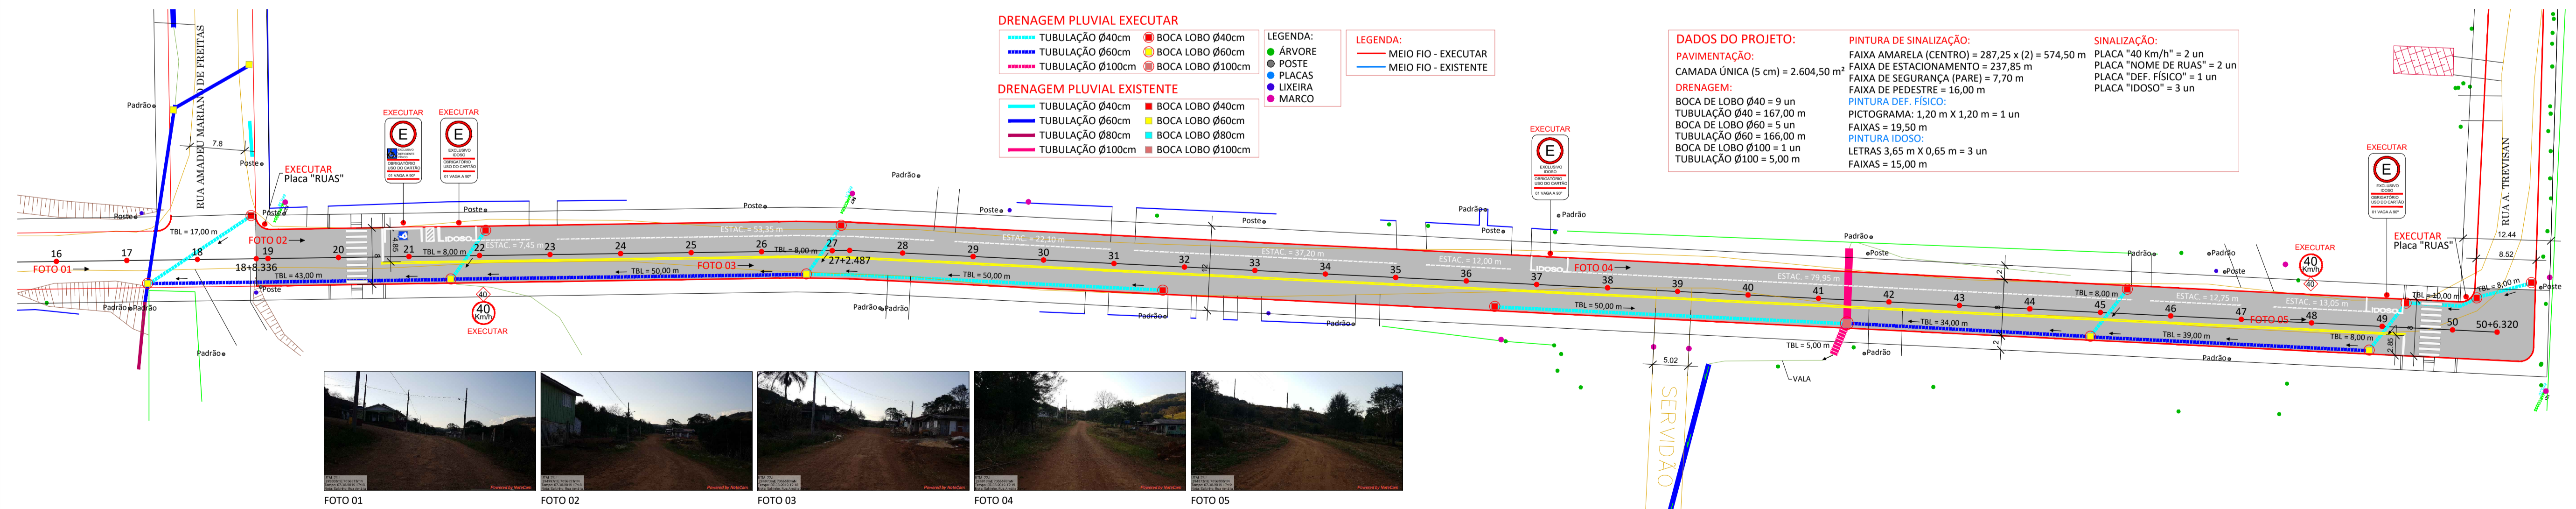

PLANIALTIMÉTRICO
ESC.: 1:500

AMERIOS

ASSOCIAÇÃO DOS MUNICÍPIOS DO ENTRE RIOS - SC

Av. Euclides da Cunha, 160 - Cx. P. 47 - Centro
89.874-000 - MARAVILHA - Santa Catarina
Fone/Fax: (0**49)3664-0282 e-mail:engenharia@amerios.org.br
CNPJ 00.961.206/0001-88

MUNICÍPIO DE SALTINHO - SC

PROJETO DE PAV. ASFÁLTICA
RUA AMÁLIA XAVIER

RESPONSÁVEL TÉCNICO:
ENGENHEIRA CIVIL
CREA/SC: 050.319-0
REG. MUNICIPAL: 250654897-1

PROFESSORA:
MATEUS TURATTI
ENGENHEIRO DE OBRAS
CREA/SC: 111.237-7
Geógrafa Topógrafa

CARLINE JOICE HACKENHAAR

ASS. RESP. TÉCNICO:

ASS. PRESETO:

PROPRIETÁRIO:
MUNICÍPIO DE SALTINHO - SC

LOCAL:
PERÍMETRO URBANO

DESENHO:
VINÍCIUS LUAN SCHNEIDER

DATA:
DEZEMBRO/2019

ESCALA:
INDICADA

01