




CORTE AA'
ESC: 1/50

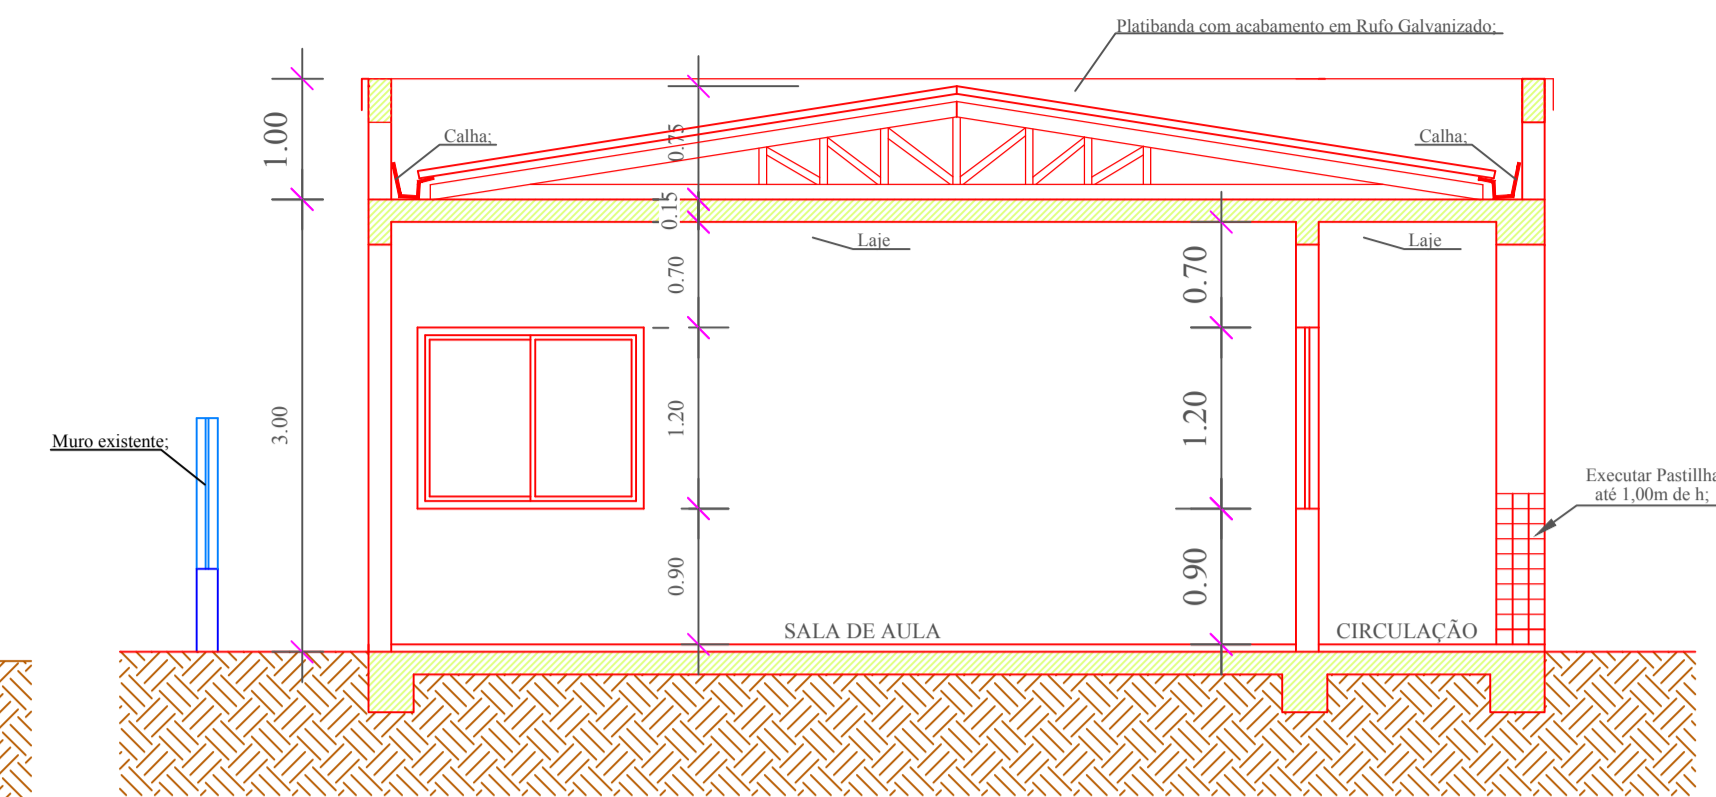


CORTE BB'
ESC: 1/50

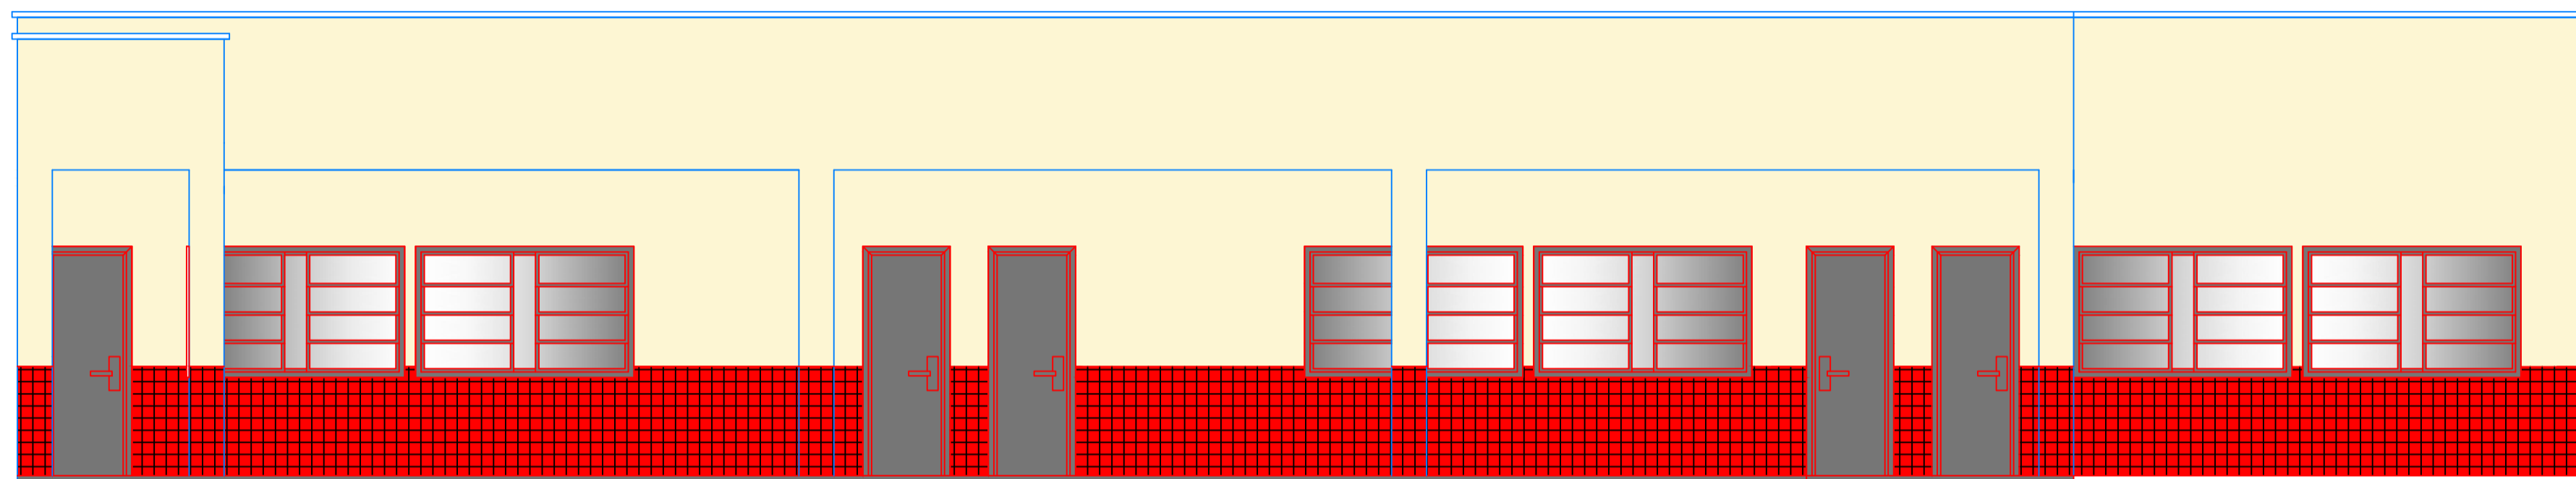

FACHADA
ESC: 1/50

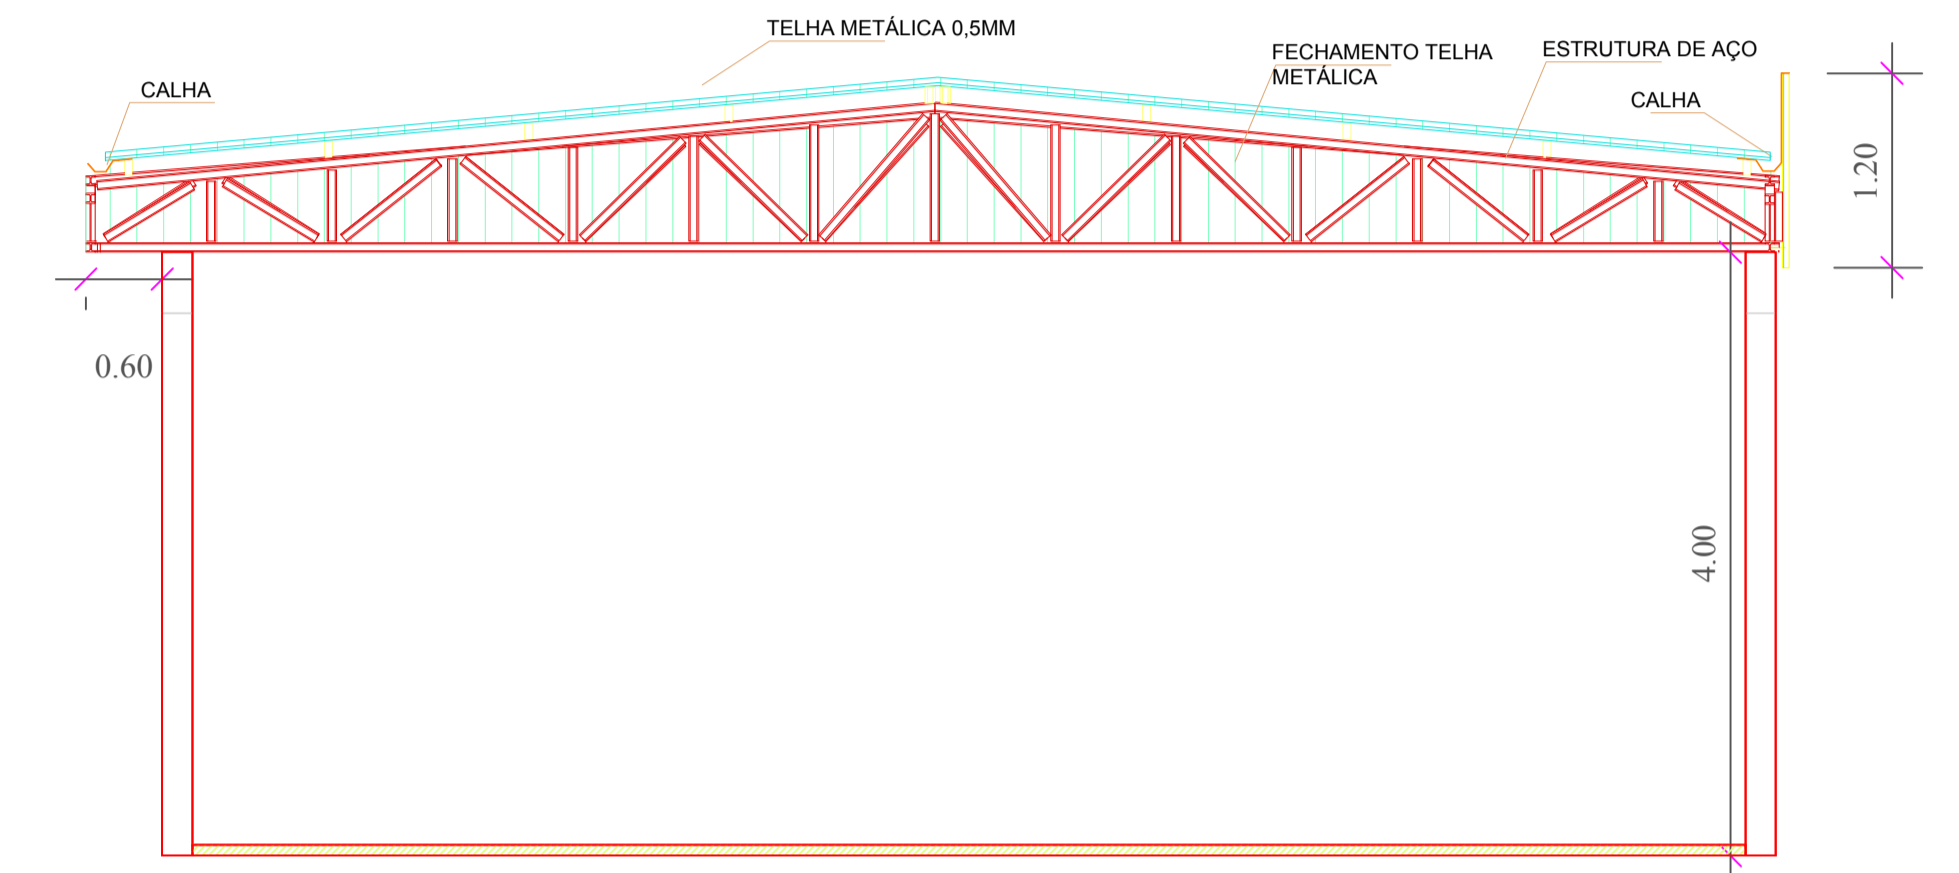

CORTE CC'
ESC: 1/50

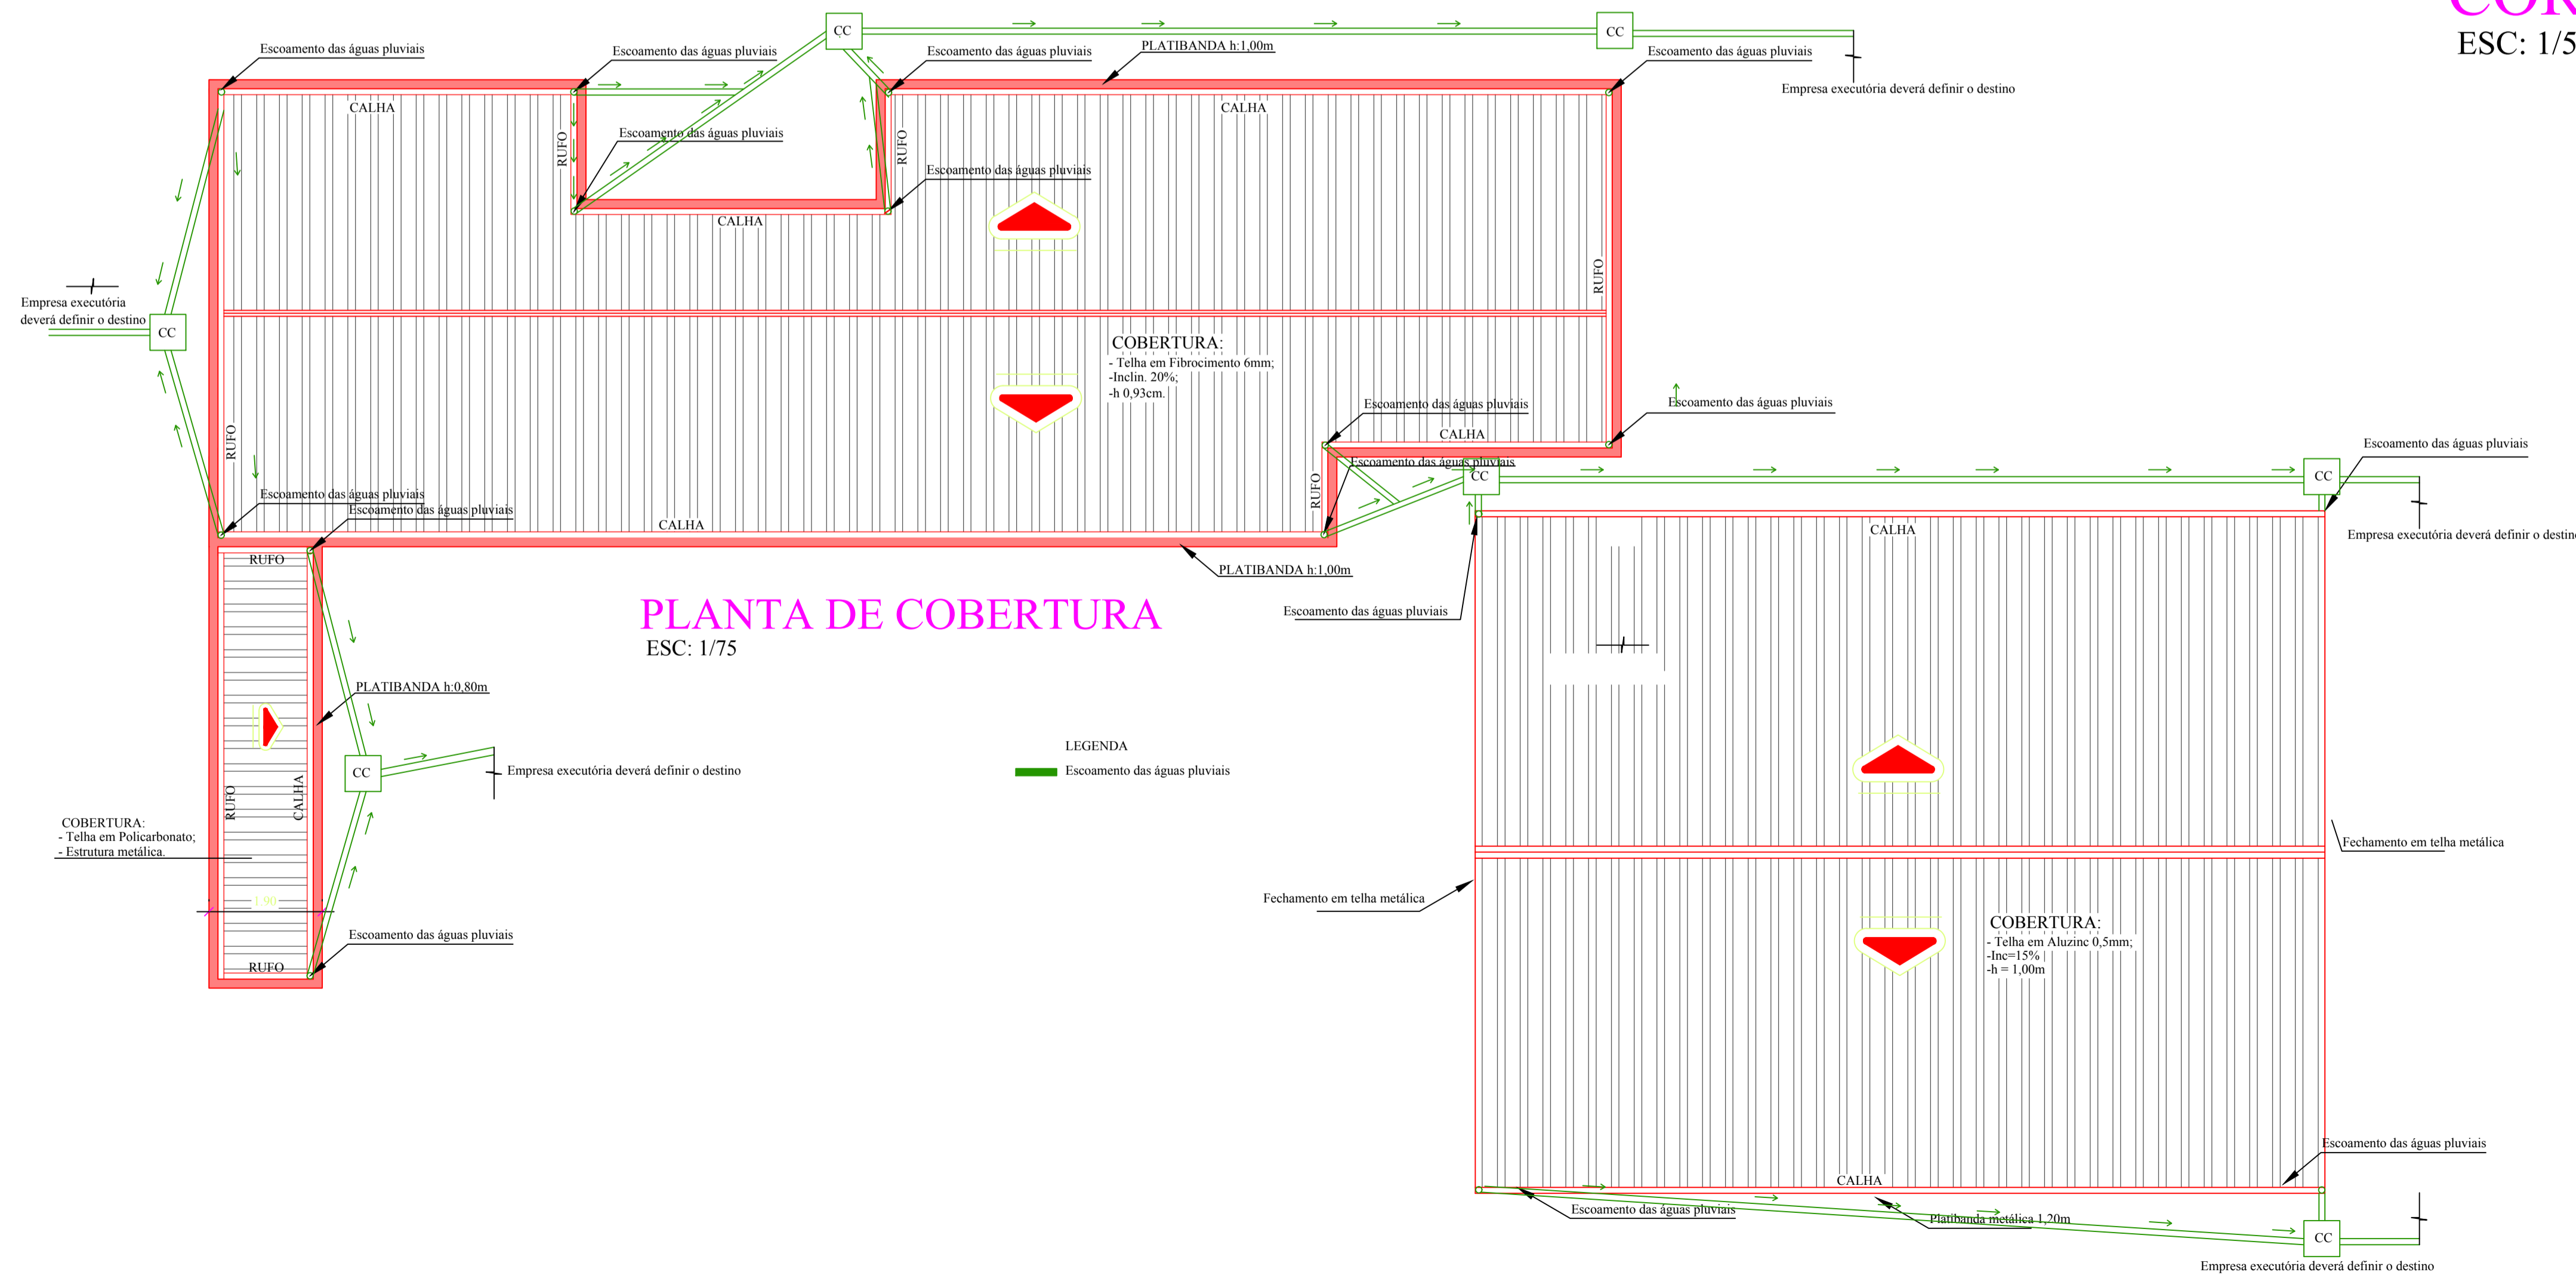

PLANTA DE COBERTURA
ESC: 1/75

PROJETO ARQUITETÔNICO	
TIPO DE OBRA: AMPLIAÇÃO CRECHE	LOCALIZAÇÃO DA OBRA: RUA PROFESSOR HUGO ROPKE SALTINHO-SC
PROPRIETÁRIO: MUNICÍPIO DE SALTINHO SC	ASSINATURA: GUSTAVO DOS SANTOS/CREA-SC 134776-4
COMPOSIÇÃO DA PRANCHA: PANTA DE COBERTURA CORTES E FACHADA	PRANCHA 2/2
ESCALA: INDICADA	DATA: AGOSTO/2020