DETALHE ESGOTO

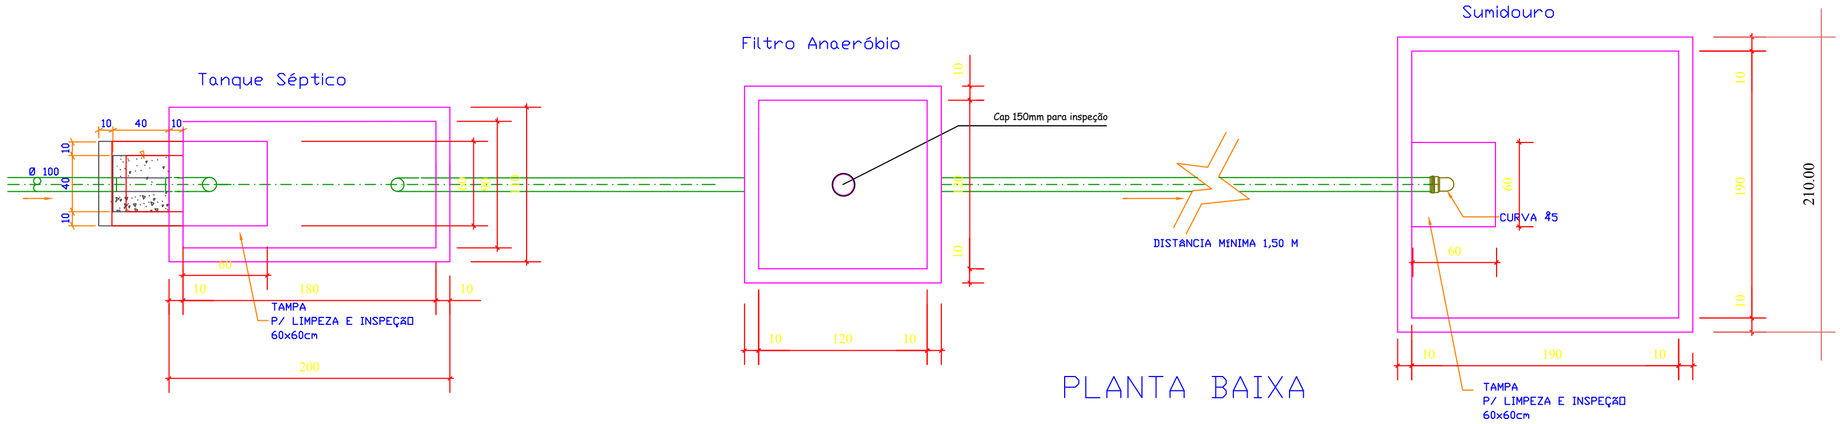

PLANTA BAIXA

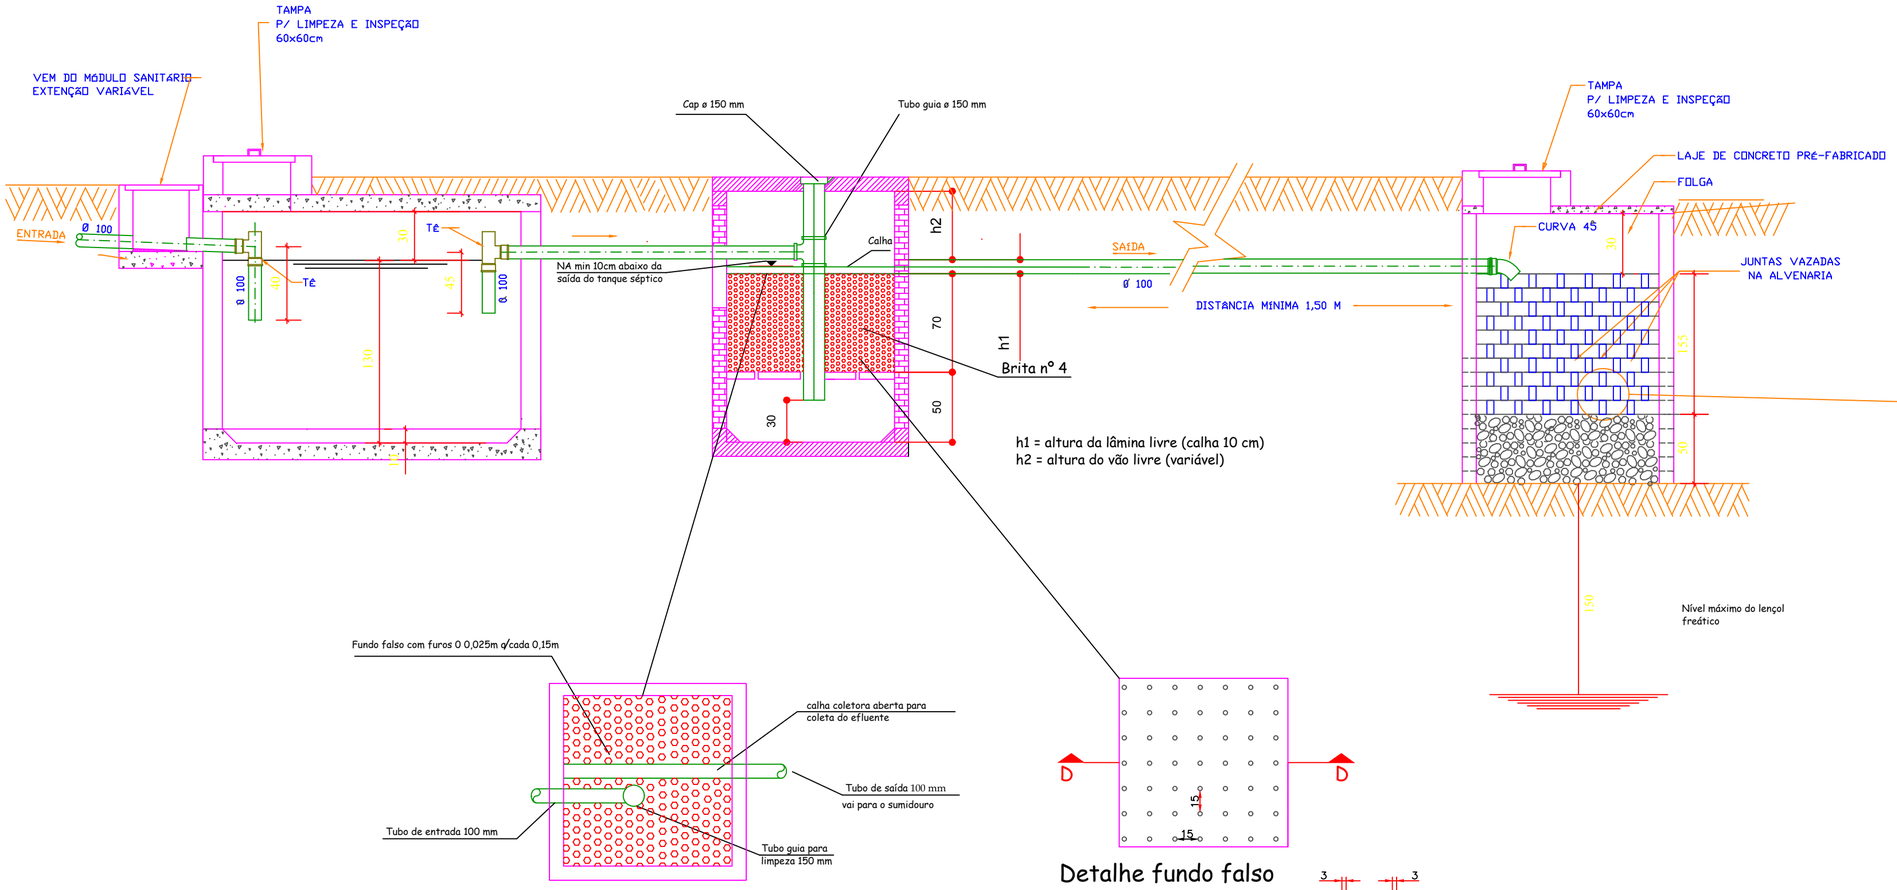

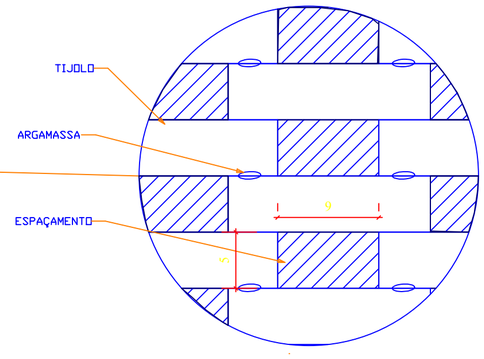

DETALHE DA
ALVENARIA VAZADA