


Projeto Esgotamento Sanitário

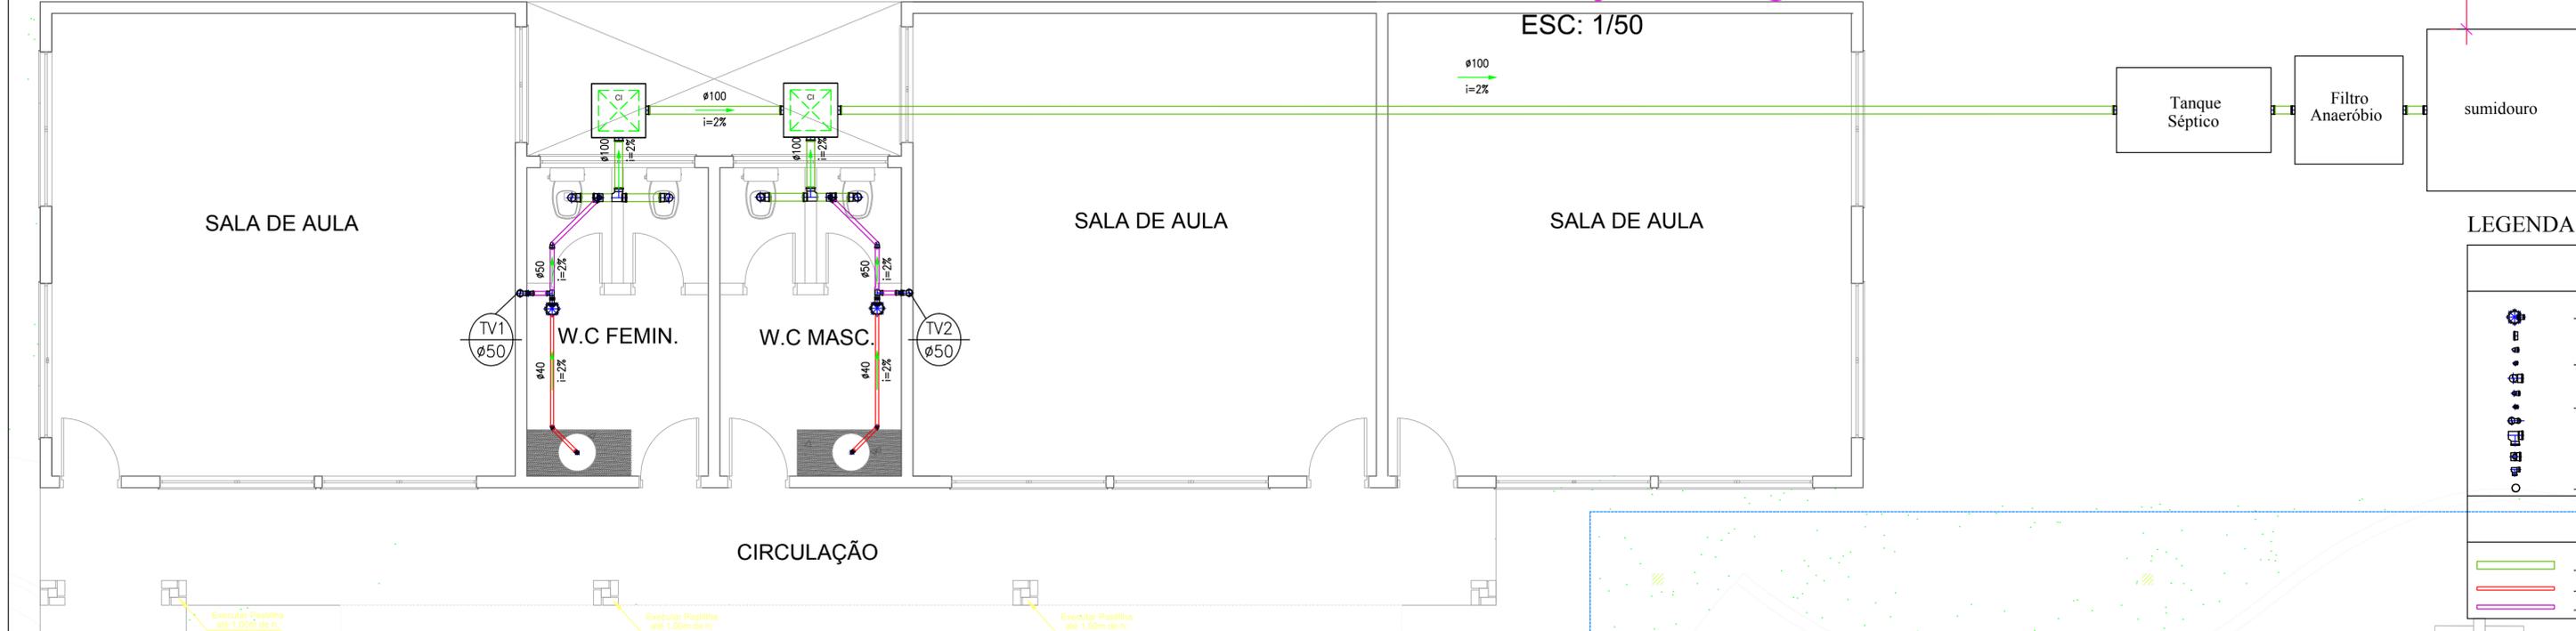

LEGENDA:

PVC Soldável branco	
	- Caixa Sifonada 150x150x50mm (Detalhado/em Planta)
	- Cap 100mm (Detalhado/em Planta)
	- Joelho 45 50mm (Detalhado/em Planta)
	- Joelho 45 secundário 40mm (Detalhado/em Planta)
	- Joelho 90 secundário 40mm (Detalhado/Sube)
	- Joelho 90 secundário 40mm (Detalhado/Desce)
	- Junção 75x50mm (Detalhado/Desce)
	- Tê 100mm (Detalhado/em Planta)
	- Tê 100x50mm (Detalhado/Sobe)
	- Tê 50mm (Detalhado/em Planta)
	- Vedação para saída de Vaso Sanitário 100mm (Detalhado/em Planta)

TUBULAÇÃO	
	- Tubo PVC Soldável branco 100mm (Detalhado)
	- Tubo PVC Soldável branco 40mm (Detalhado)
	- Tubo PVC Soldável branco 50mm (Detalhado)



PROJETO HIDRÁULICO

LEGENDA:

PVC Soldável marrom	
	- Adaptador c/ flanges livres p/caixa d'água 50mmx1.1/2" (Unifilar/em Planta)
	- Bucha de redução Curta 50x40mm (Unifilar/em Planta)
	- Bucha de redução longa 40x25mm (Unifilar/em Planta)
	- Bucha de redução longa 50x25mm (Unifilar/em Planta)
	- Joelho 90 25mm (Unifilar/em Planta)
	- Joelho 90 40mm (Unifilar/em Planta)
	- Joelho 90 50mm (Unifilar/em Planta)
	- Joelho 90 com bucha de latão 25mmx3/4" (Unifilar/em Planta)
	- Joelho 90 com rosca 25mmx3/4" (Unifilar/em Planta)
	- Tê 25mm (Unifilar/em Planta)
	- Tê 40mm (Unifilar/em Planta)
	- Tê 50mm (Unifilar/em Planta)
	- Tê de redução 50x25mm (Unifilar/em Planta)
	- Tê de redução 50x40mm (Unifilar/em Planta)

TUBULAÇÃO	
	- Tubo PVC Soldável marrom (NBR 5648/pe CP19) (Unifilar) 32mm
	- Tubo PVC Soldável marrom (NBR 5648/pe CP19) (Unifilar) 40mm
	- Tubo PVC Soldável marrom (NBR 5648/pe CP19) (Unifilar) 25mm

PROJETO HIDROSSANITARIO	
TIPO DE OBRA: AMPLIAÇÃO CRECHE	LOCALIZAÇÃO DA OBRA: RUA PROFESSOR HUGO ROPKE SALTINHO-SC
PROPRIETÁRIO: MUNICIPIO DE SALTINHO SC	ASSINATURA: GUSTAVO DOS SANTOS/CREA-SC 134776-4
COMPOSIÇÃO DA PRANCHA: PROJETO HIDROSSANITARIO	PRANCHA 1/2
ESCALA: INDICADA	