


OBSERVAÇÃO:
y Dimensões em centímetros (cm)

TRECHO A
TRECHO B
TRECHO C-1


Esc. 1:25

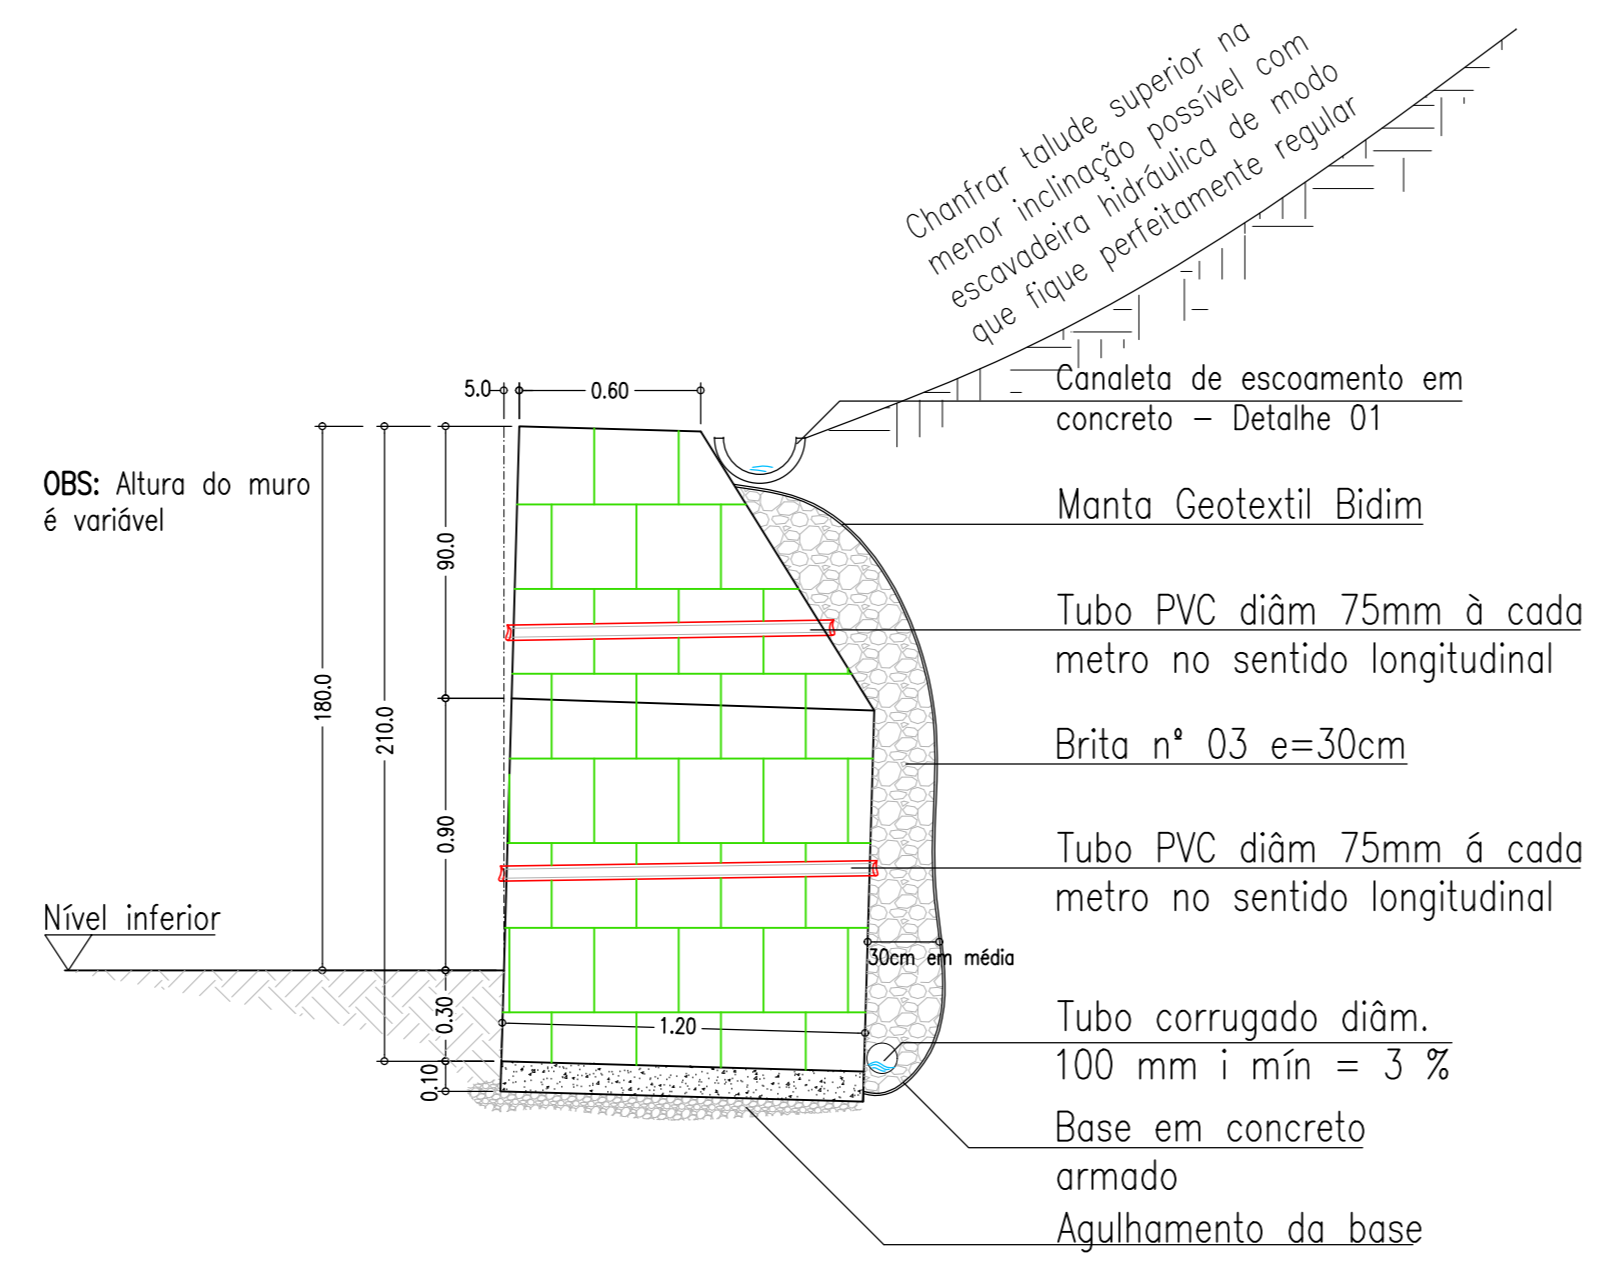

OBSERVAÇÃO:
y Dimensões em centímetros (cm)

TRECHO C-2

Esc. 1:25

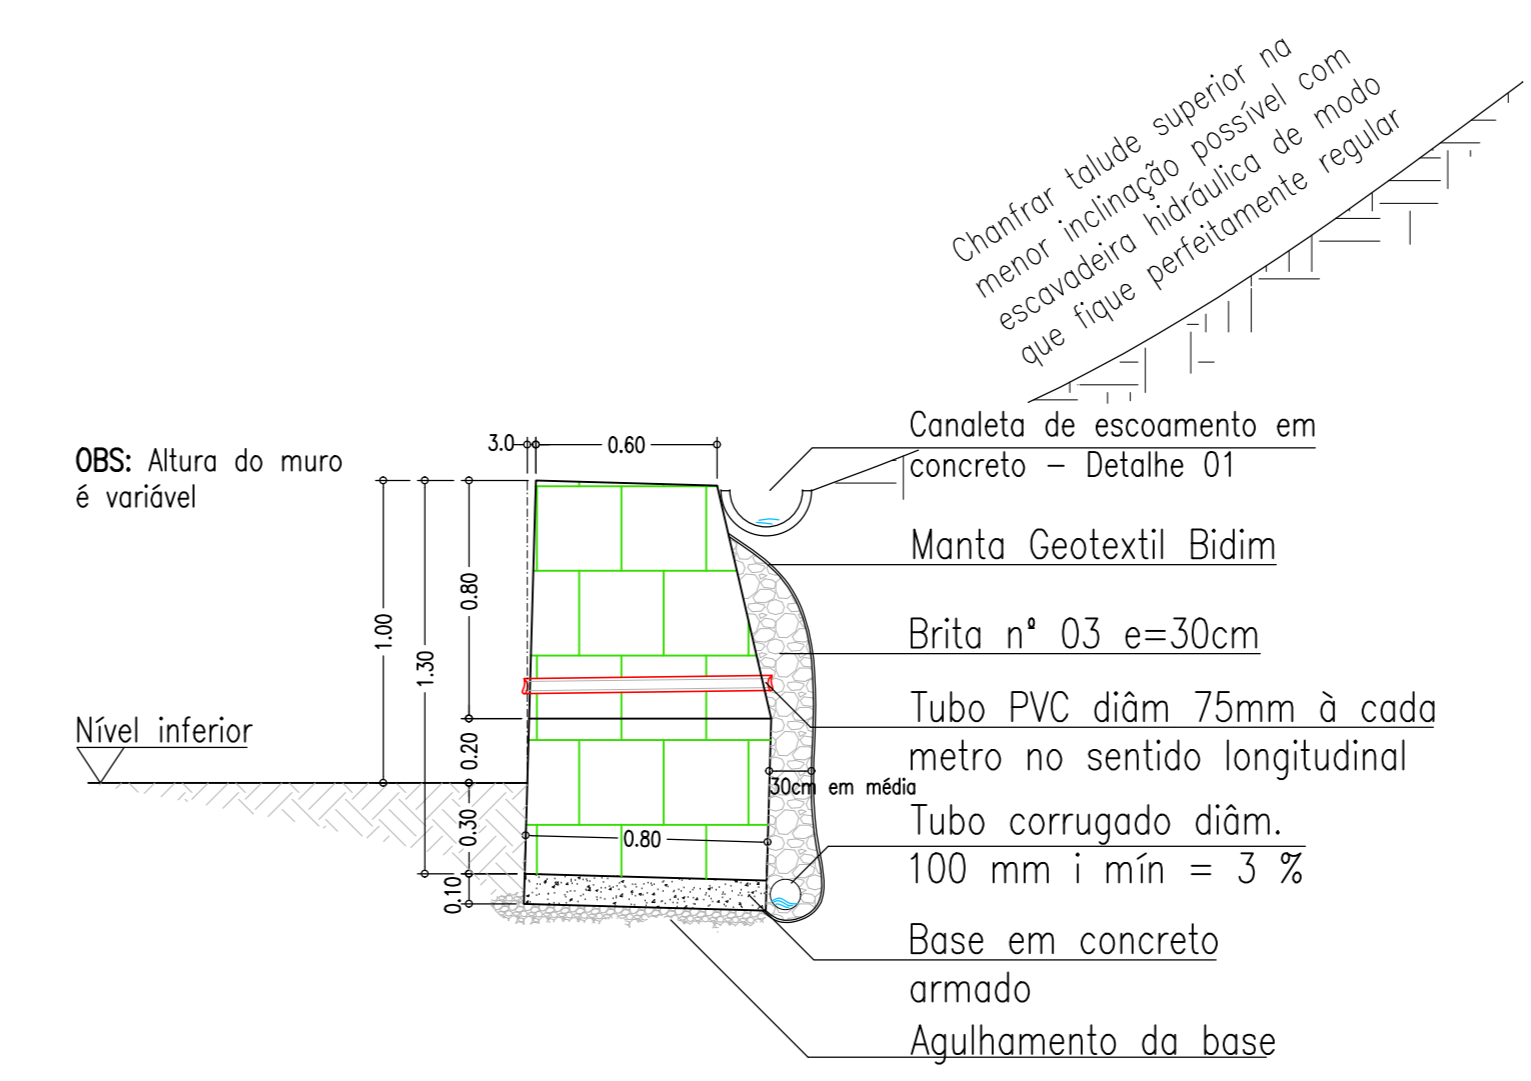

OBSERVAÇÃO:
y Dimensões em centímetros (cm)

TRECHO C-3

Esc. 1:25

- Notas Gerais**
- Materiais:**
- Aço.....: CA50 e CA60
 - Concreto Estrutura.....: 25 MPa (250 kgf/cm²)
 - Concreto Sapatas.....: 25 MPa (250 kgf/cm²)
 - Deve ser mantida cura úmida do concreto por 7 dias
 - Deve ser mantido o escoramento por no mínimo por 21 dias
 - Só poderão ser executadas paredes após 28 dias da concretagem
 - Deve ser utilizado espaçadores plásticos para garantir o recobrimento dos elementos
 - Todas as cotas em centímetros, exceto cotas de níveis que estão em metros
- Recobrimentos:**
- Vigas.....: 2,5cm
 - Pilares.....: 2,5cm
 - Lajes.....: 2,0cm
 - Sapatas.....: 5,0cm

ASSOCIAÇÃO DOS MUNICÍPIOS DO ENTRE RIOS-SC
BOM JEIUA DO OESTE CABE CAMPO DE CUNHA POBÓ CUNHATAI FLOR DO SERTÃO
MUCURAMA MARAVILHA MOCÍLO PALMEIROS RIBESCA ARAUCÁRIA DAL TRINDADE
SANTA TEREZINHA DO PROGRESSO SÃO BERNARDO DA SOUZA SANTA ROSA DOS FERREIROS

Av. Euclides da Cunha, 160 - Cx. P. 47 - Centro
89.874-000 - MARAVILHHA - Santa Catarina
Fone/Fax: (0**49) 3564-4282 - e-mail: amerios@amerios.org.br
CNPJ 00.961.206/0001-88

MUNICÍPIO DE SALTINHO / SC

OBRA: PROJETO ESTRUTURAL
MURO DE CONTENÇÃO - UNIDADE DE SAÚDE

RESPONSÁVEL TÉCNICO: RAFAEL CASSOL BASSO
ENGENHEIRO CIVIL
CREA / SC: 112213-2

PROPRIETÁRIO: MUNICÍPIO DE SALTINHO/SC

LOCAL: Rua Professor Hugo Freyre esquina com Rua Itália

DESENHADOR: DEONIR LUIZ FERRODANTO

BRUNO HASS

DATA: 03/10/2020

ESCALA: 1:25

02/03