



PERGOLADO


PLANTA DE COBERTURA

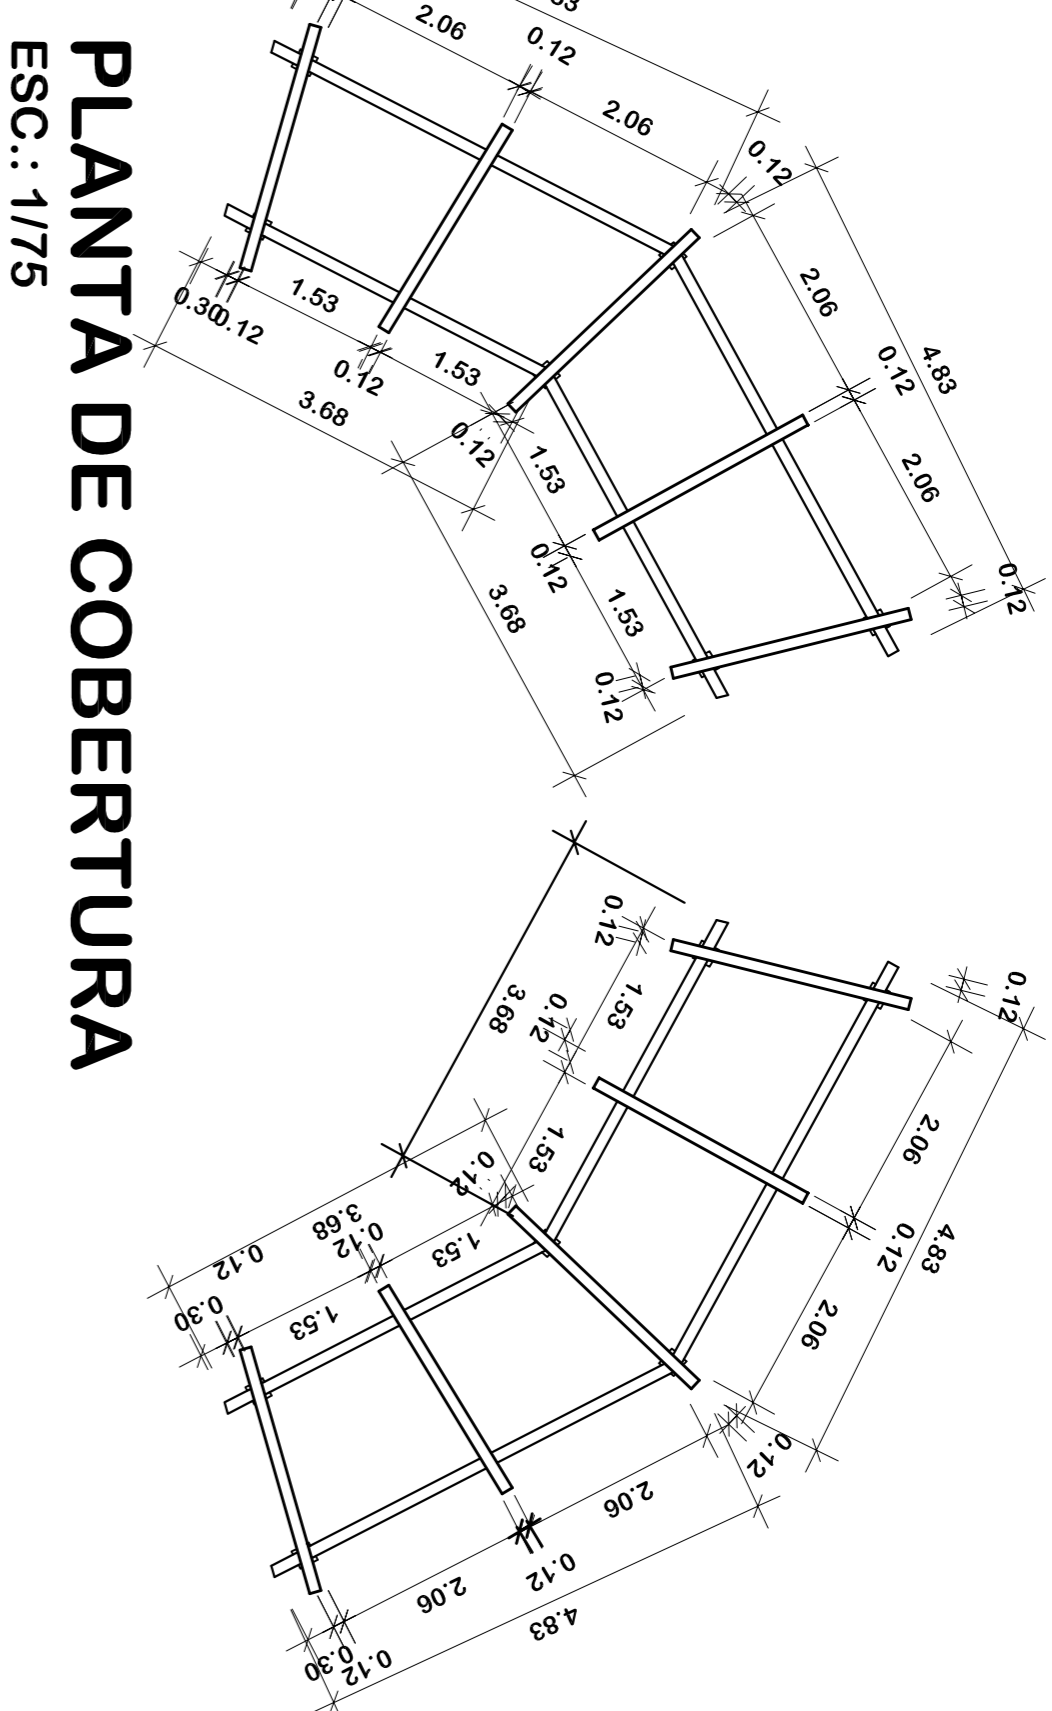

PLANTA BAIXA

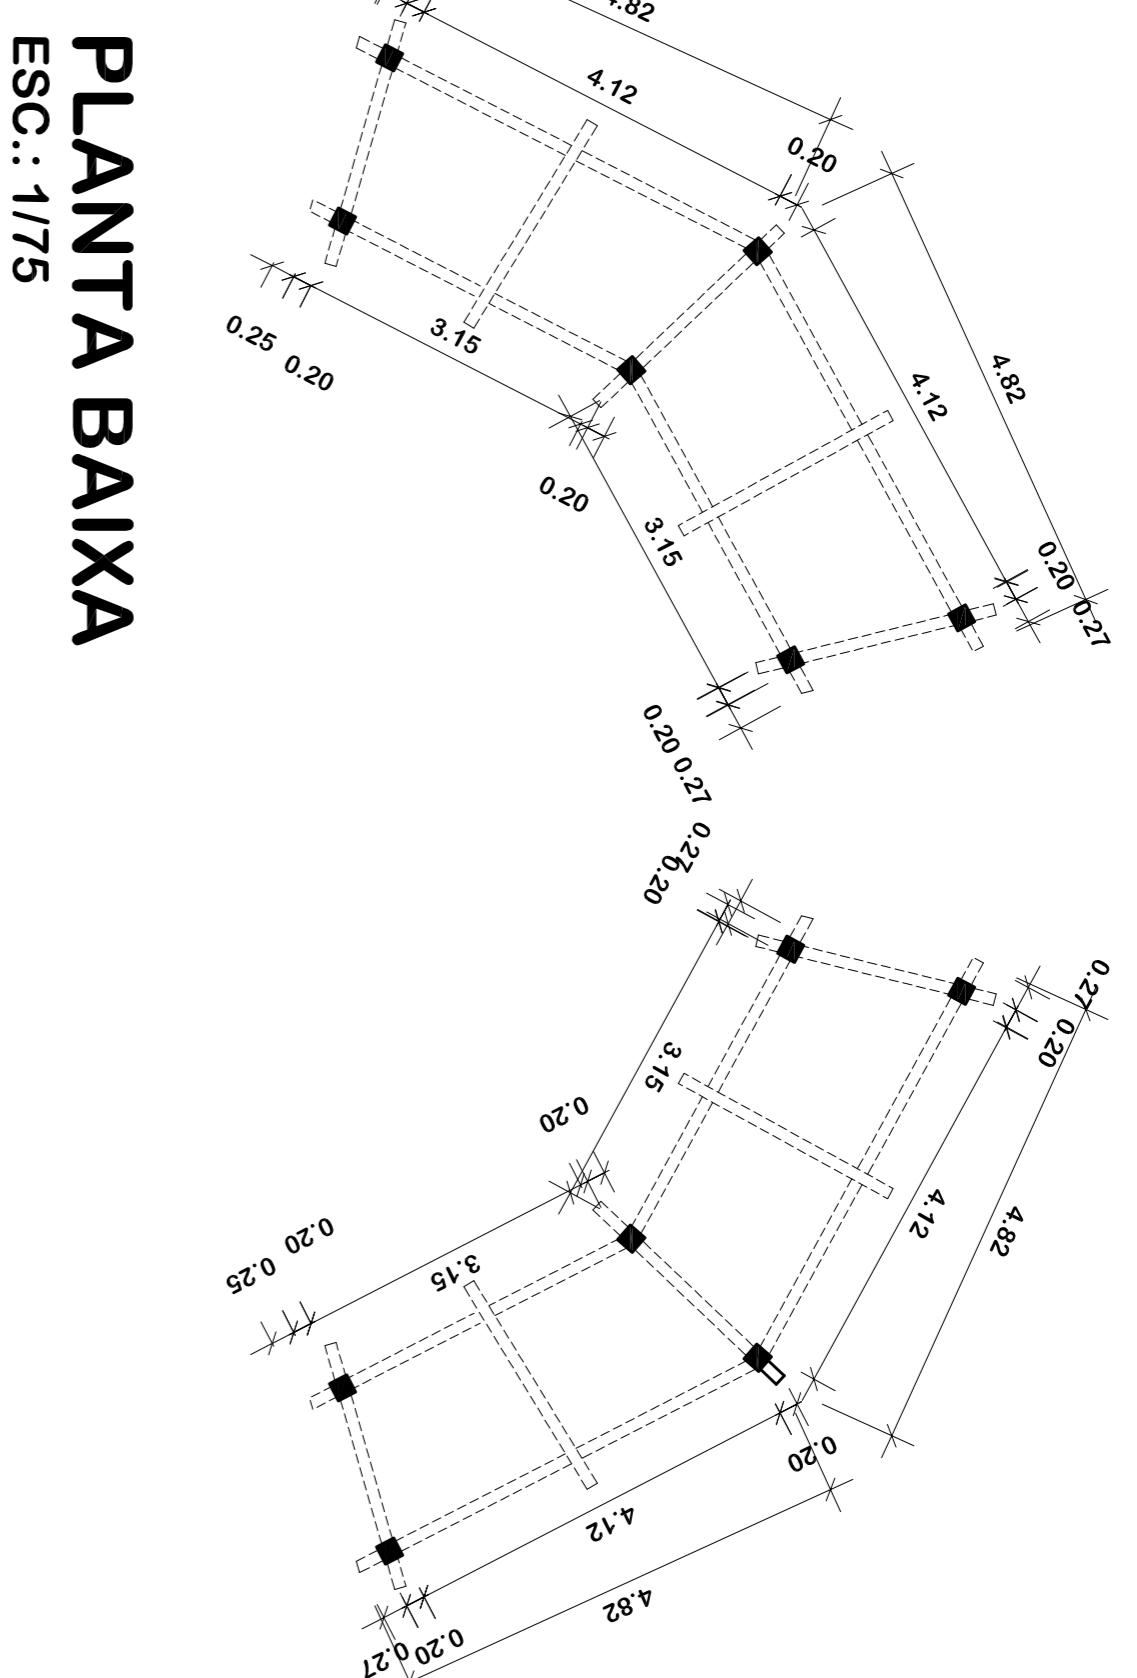

VISTA FRONTAL

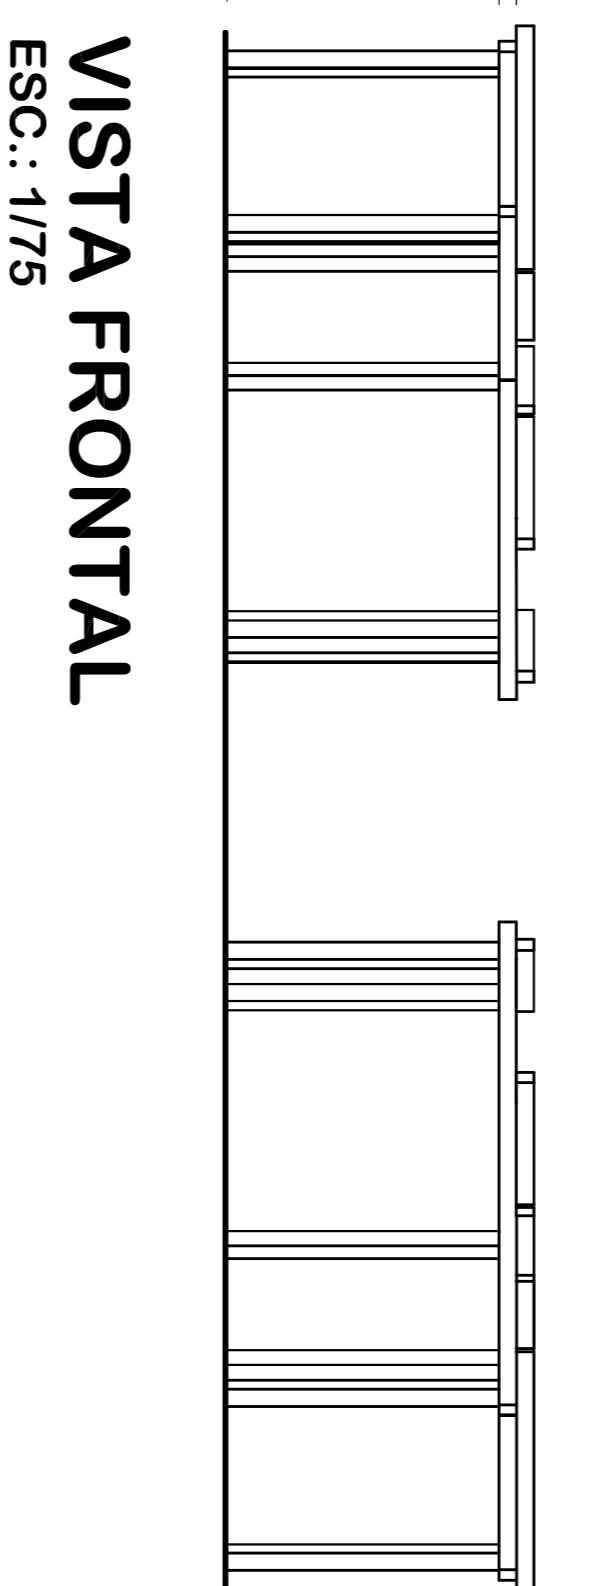


IMAGEM



Fechamento em tela galvanizada

Estrutura tubular em ferro existente

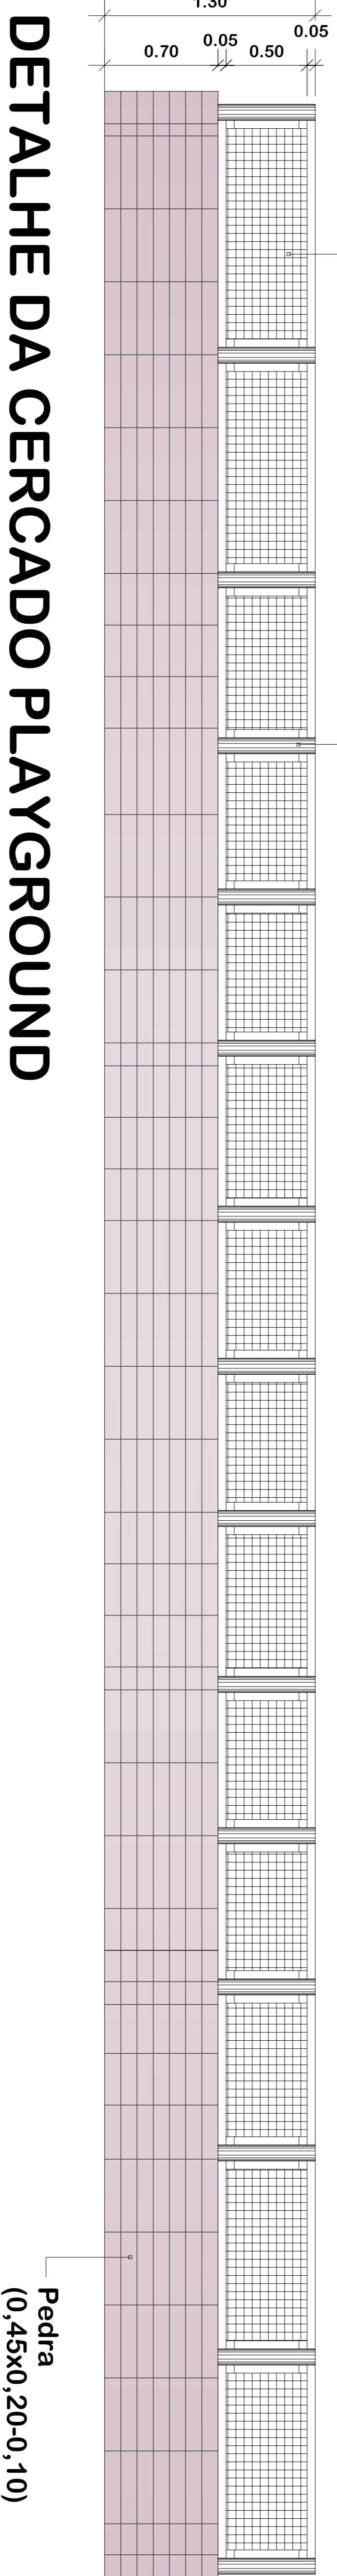

DETALHE DA CERCADO PLAYGROUND

ESC.: 1/25

Pedra (0,45x0,20-0,10)