


**PLAYGROUND 01**

VISTA SUPERIOR  
ESC.: 1/25


**PILAR MADEIRA ROLIÇA**

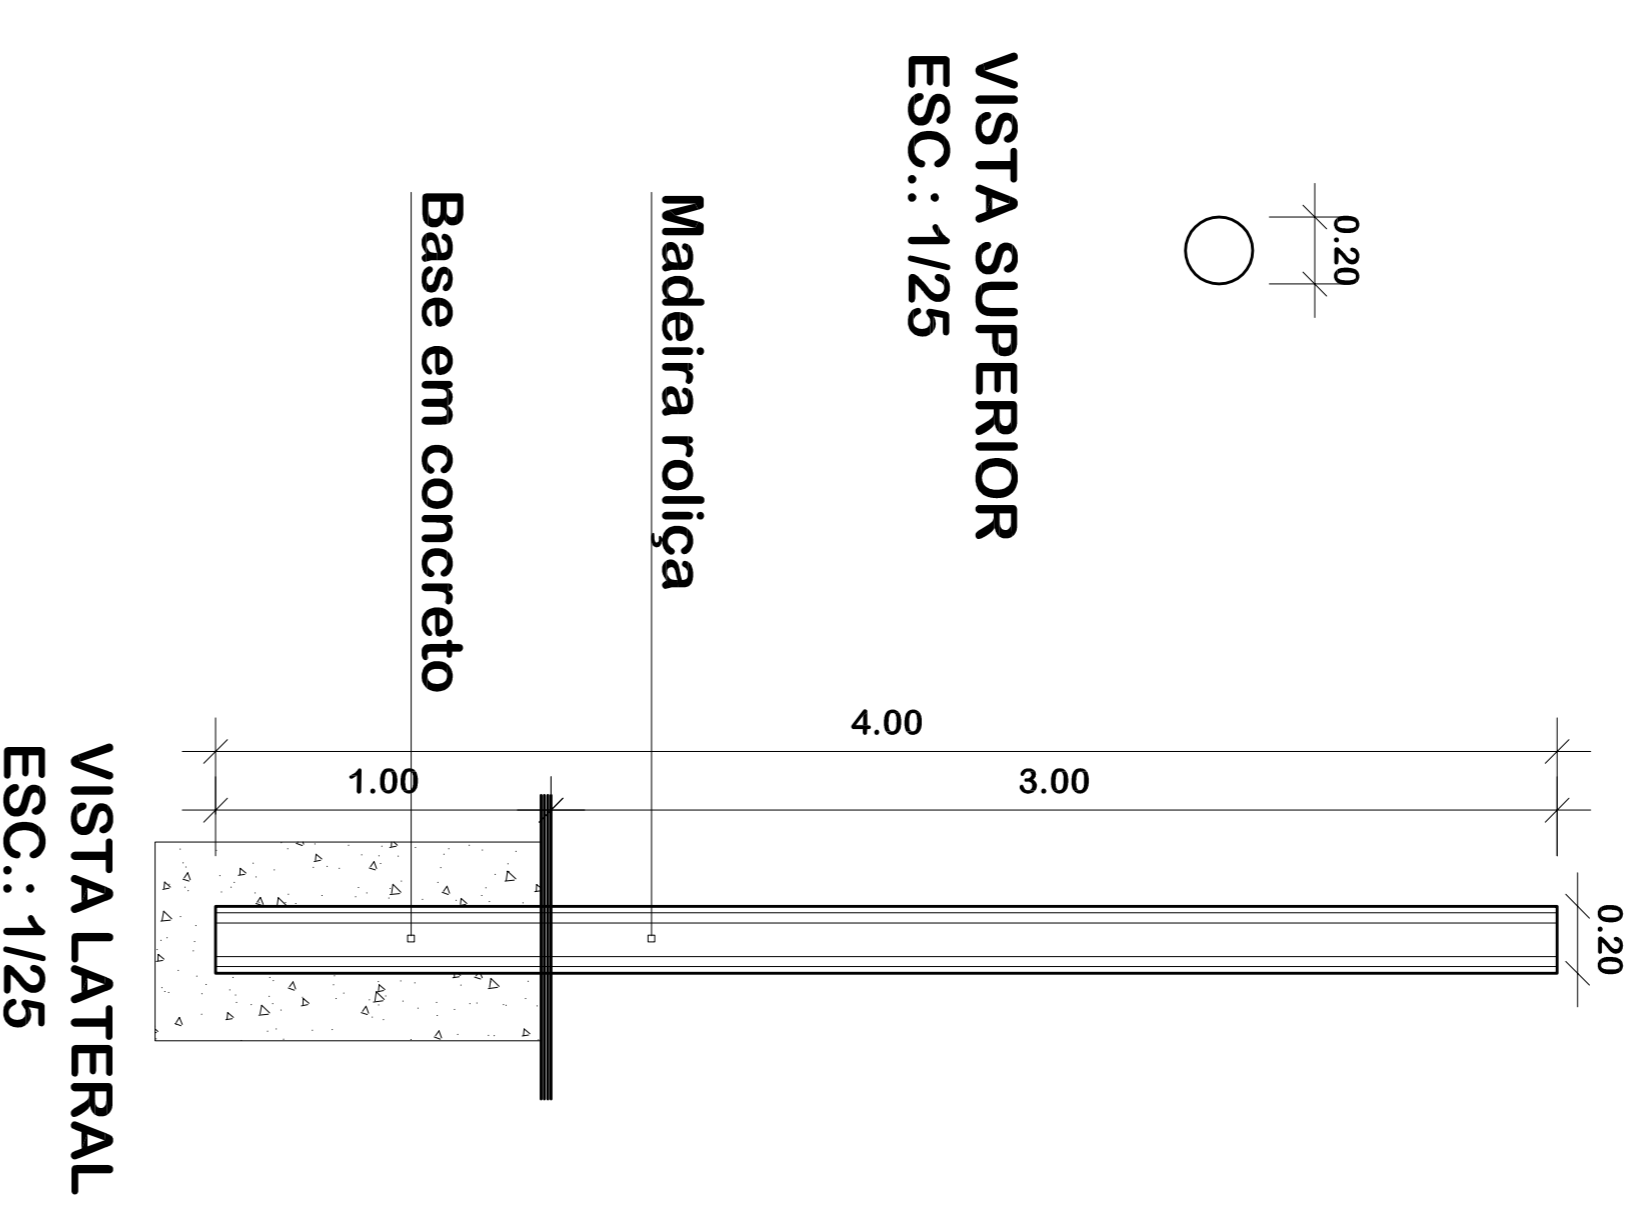


VISTA SUPERIOR  
ESC.: 1/25

Base em concreto  
Madeira roliça

VISTA LATERAL  
ESC.: 1/25

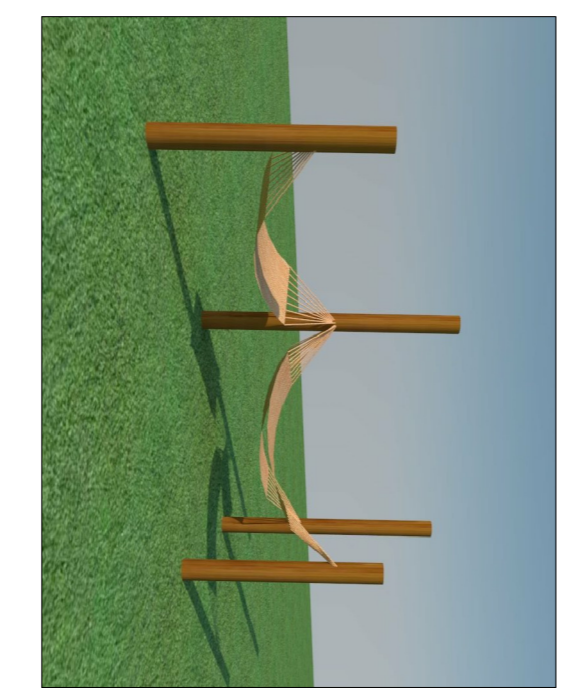

IMAGEM

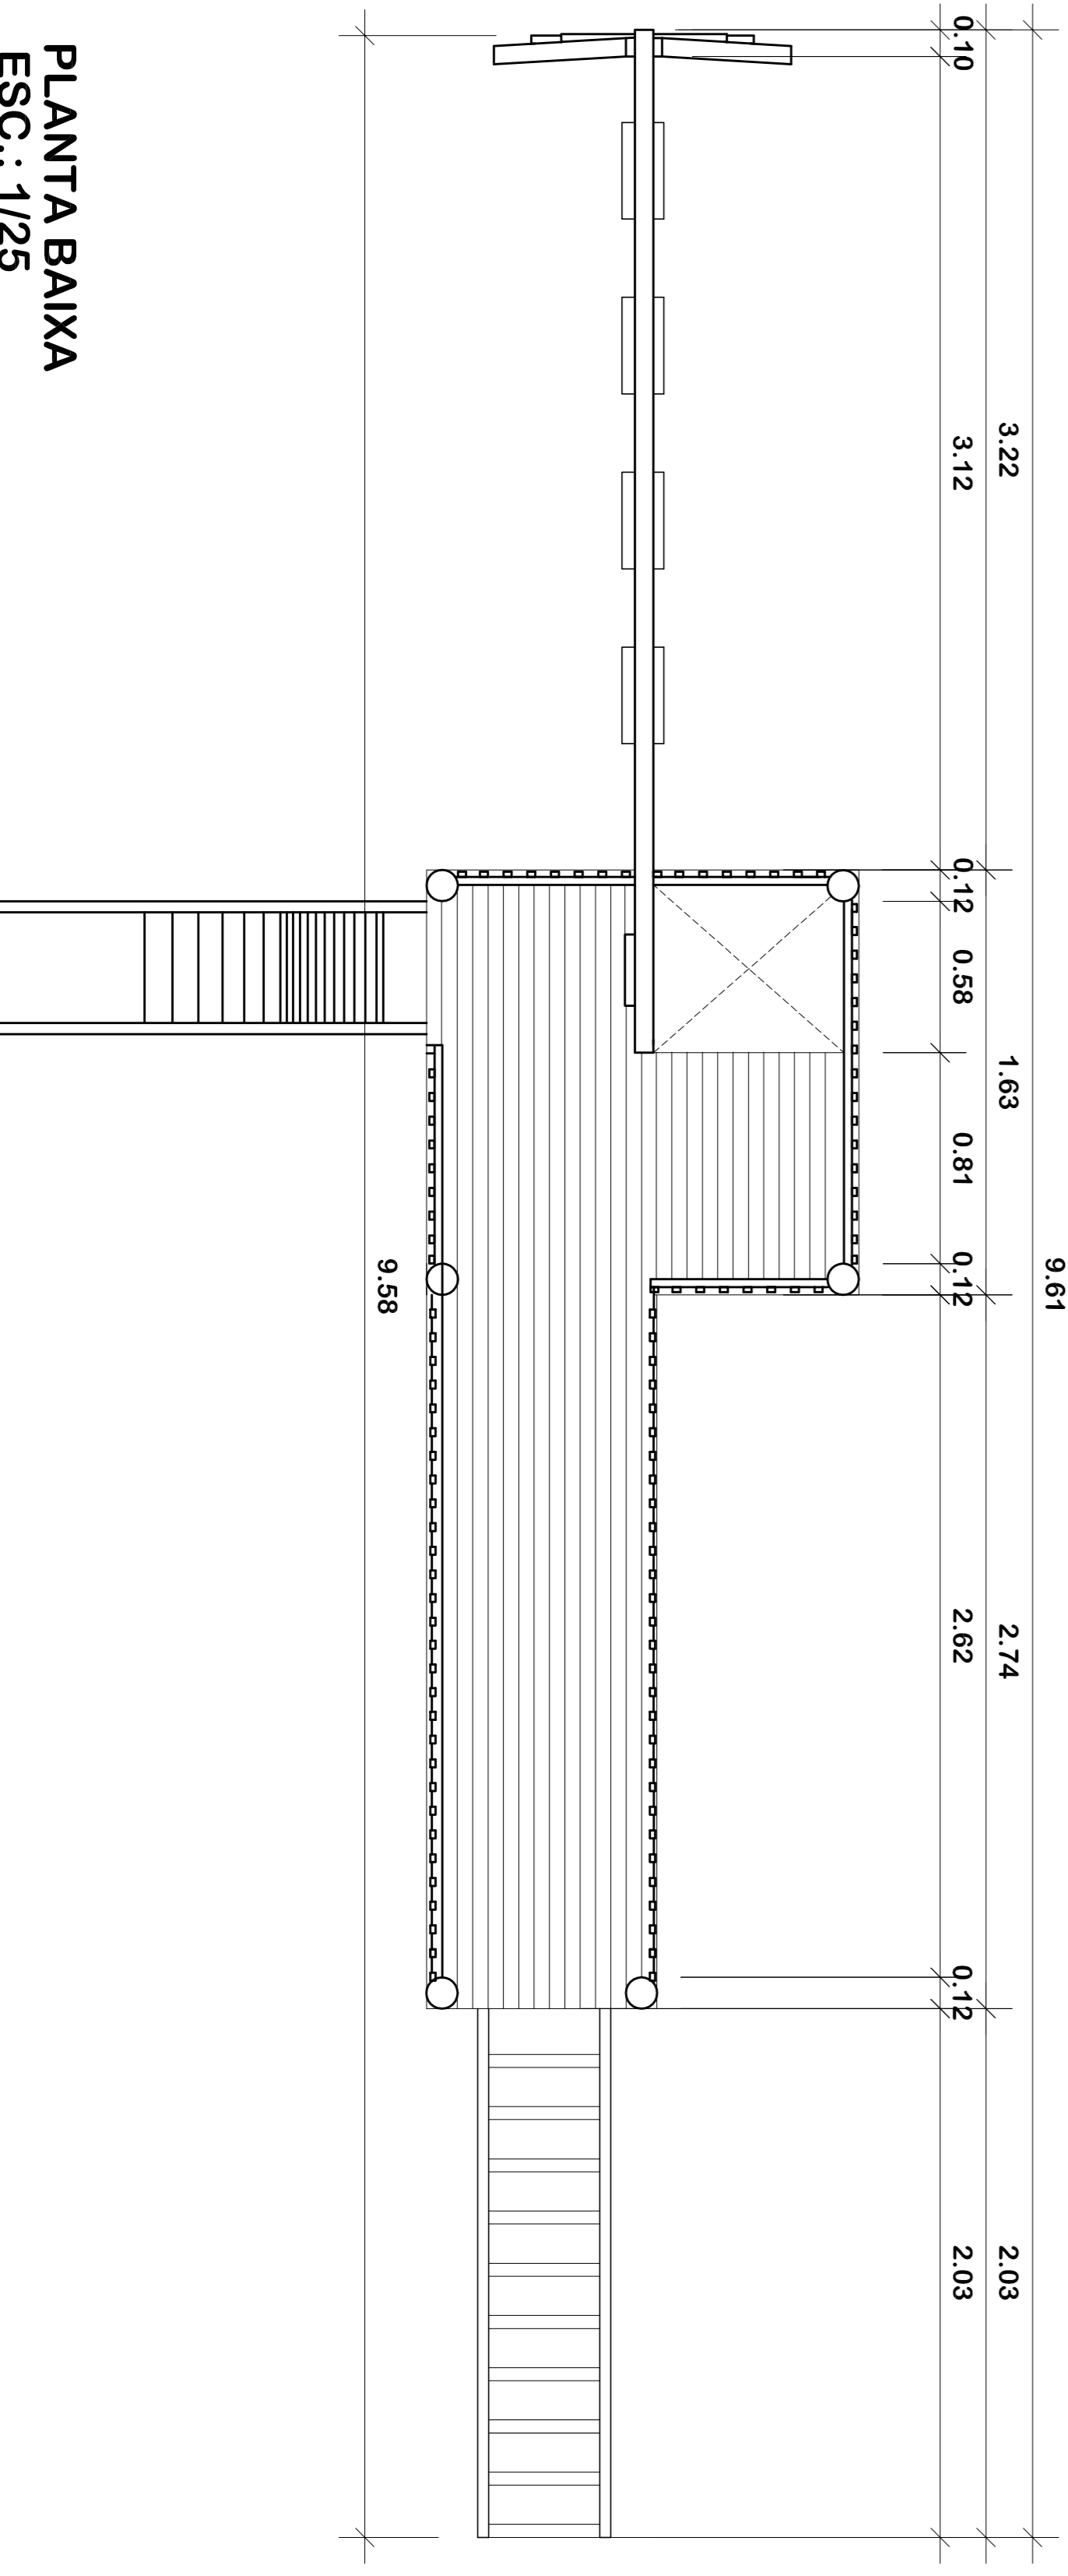

PLANTA BAIXA  
ESC.: 1/25

PLANTA BAIXA  
ESC.: 1/25