
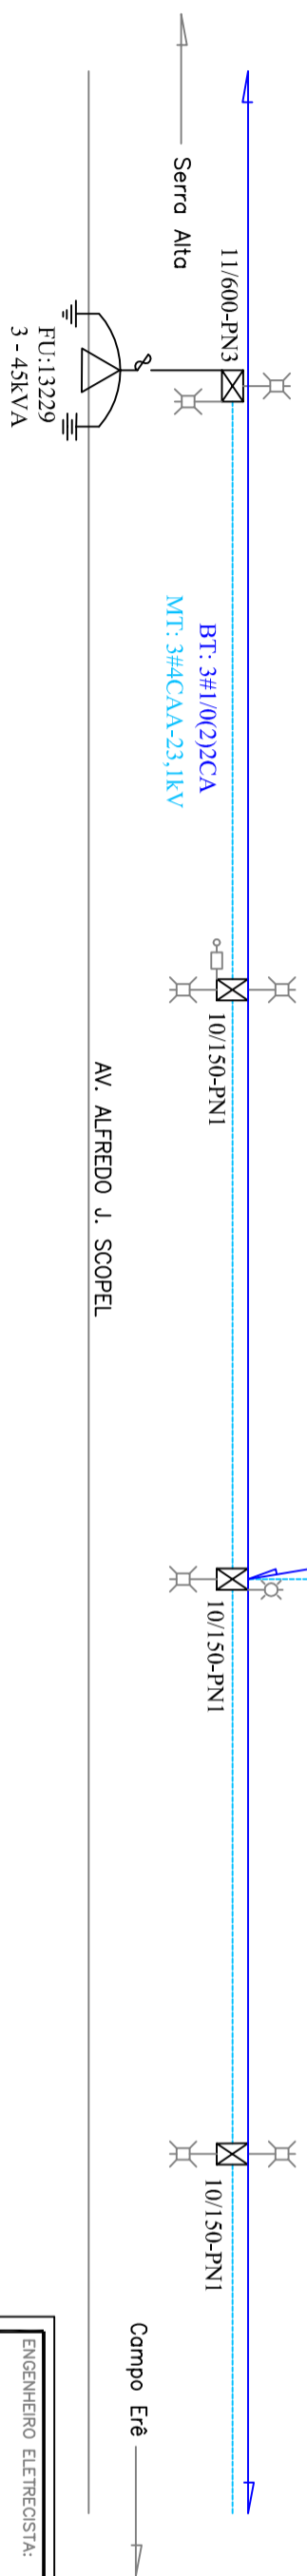


INSTALAÇÃO DE 03 CHAVES DE IP (1x30A)  
 CAIXA INSPEÇÃO ALVENARIA 40x50x80cm  
 COM TAMPA DE FERRO, PADRÃO CELESC  
 CAIXA INSPEÇÃO ALVENARIA 40x50x80cm  
 COM TAMPA DE FERRO, PADRÃO CELESC

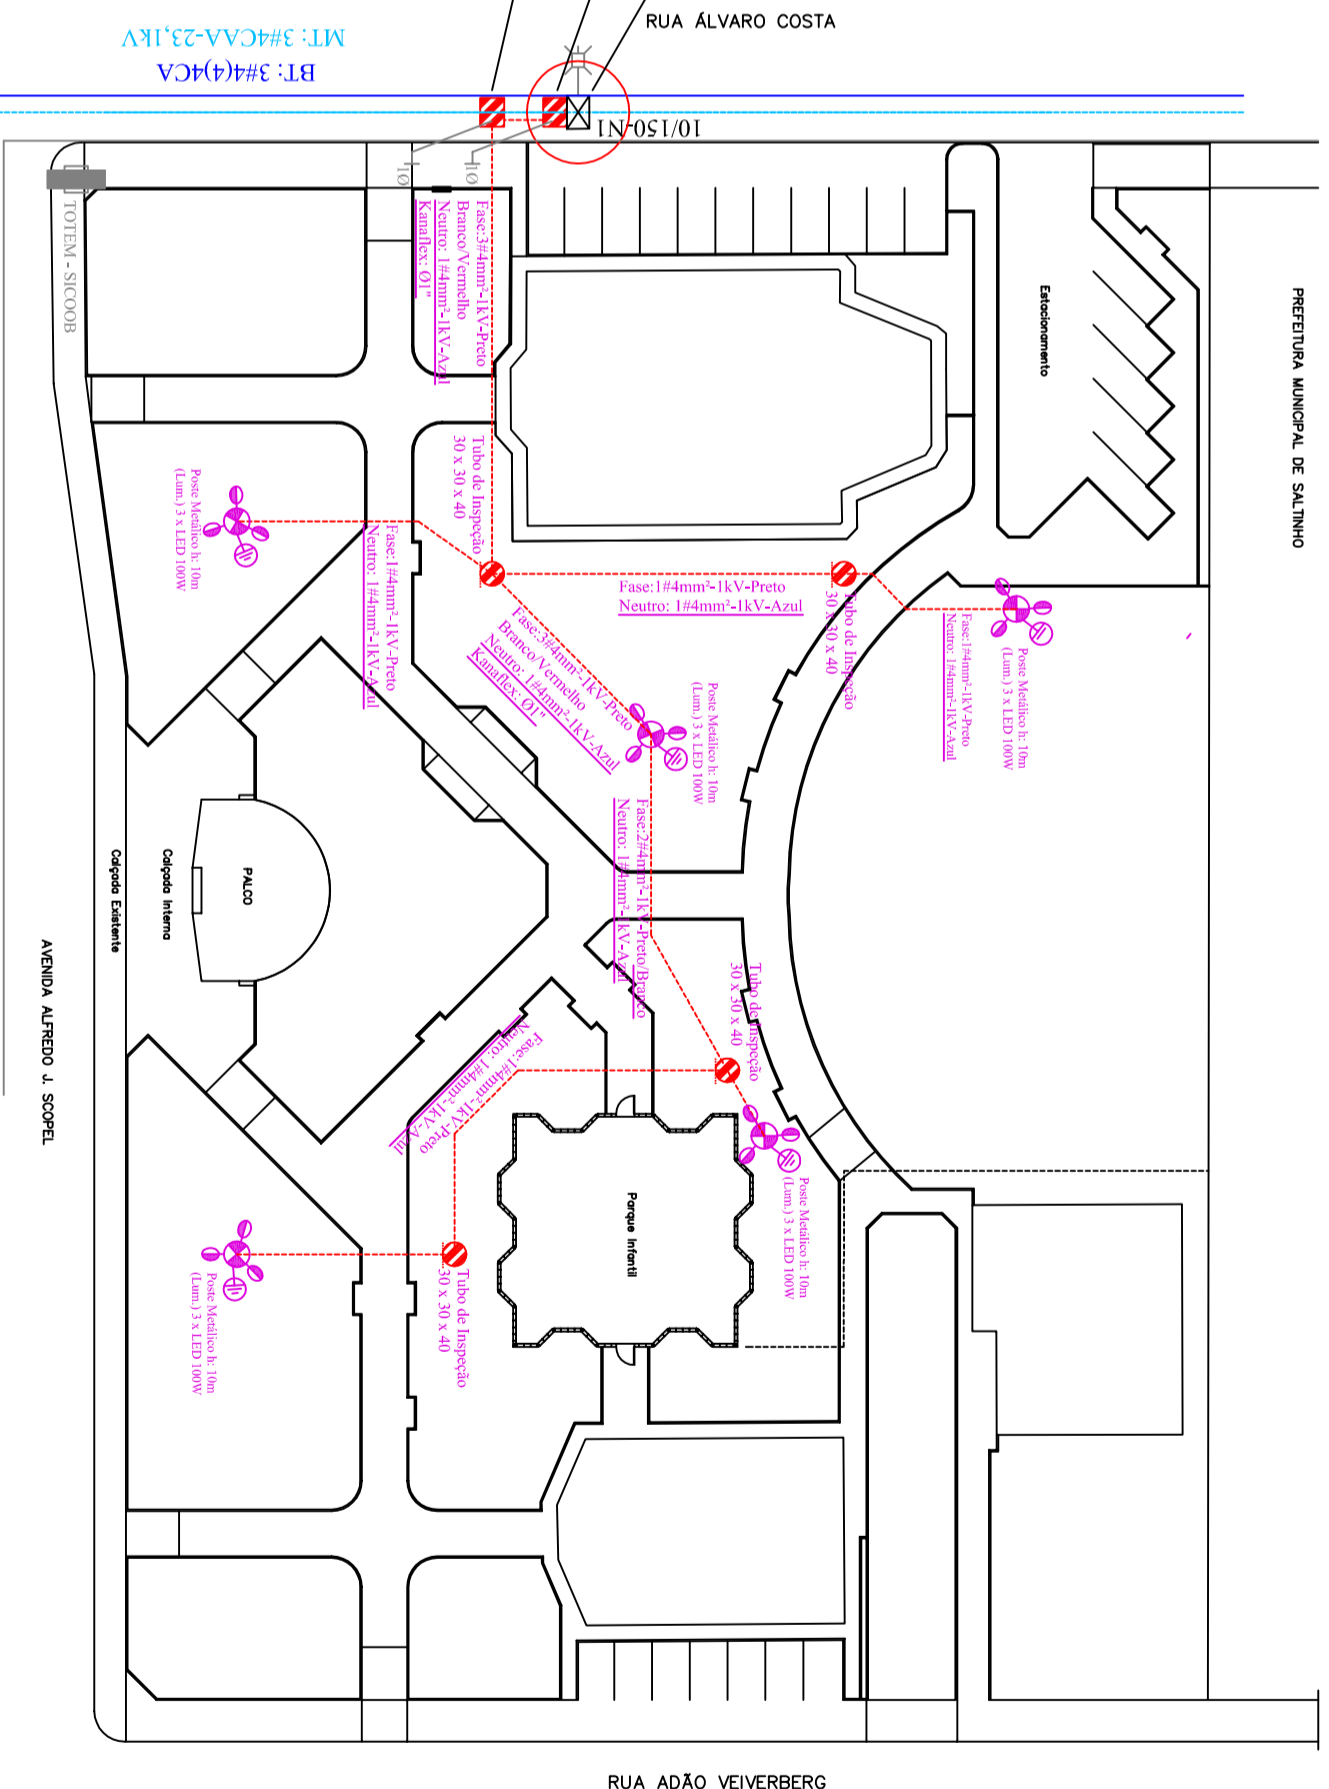

ENGENHEIRO ELETRICISTA:	
<b>CLAUDIR ANDRÉ NEUHAUS</b>	
PROPRIETÁRIO:	
PREFEITURA MUNICIPAL DE SALTINHO	
LOCAL:	
AVENIDA ALFREDO J. SCOPPEL, ESQUINA C/ RUA ALVARO COSTA – SALTINHO / SC	
PROJETO:	DATA: 01/2016
INSTALAÇÃO DE ILUMINAÇÃO PÚBLICA – PRAÇA CENTRAL	
FRANQUIA:	DESENHO:
<b>01/01</b>	
EXTENSÃO RDU	
OBRA:	PROJETO RDU – ILUMINAÇÃO PRAÇA PÚBLICA
ARQUIVO:	Ilumprccasdltnho-sc.dwg
RESP. TÉCNICO:	PROPRIETÁRIO:
CLAUDIR ANDRÉ NEUHAUS	Prefeitura Saltnho
CREA/SC 090374-4	