
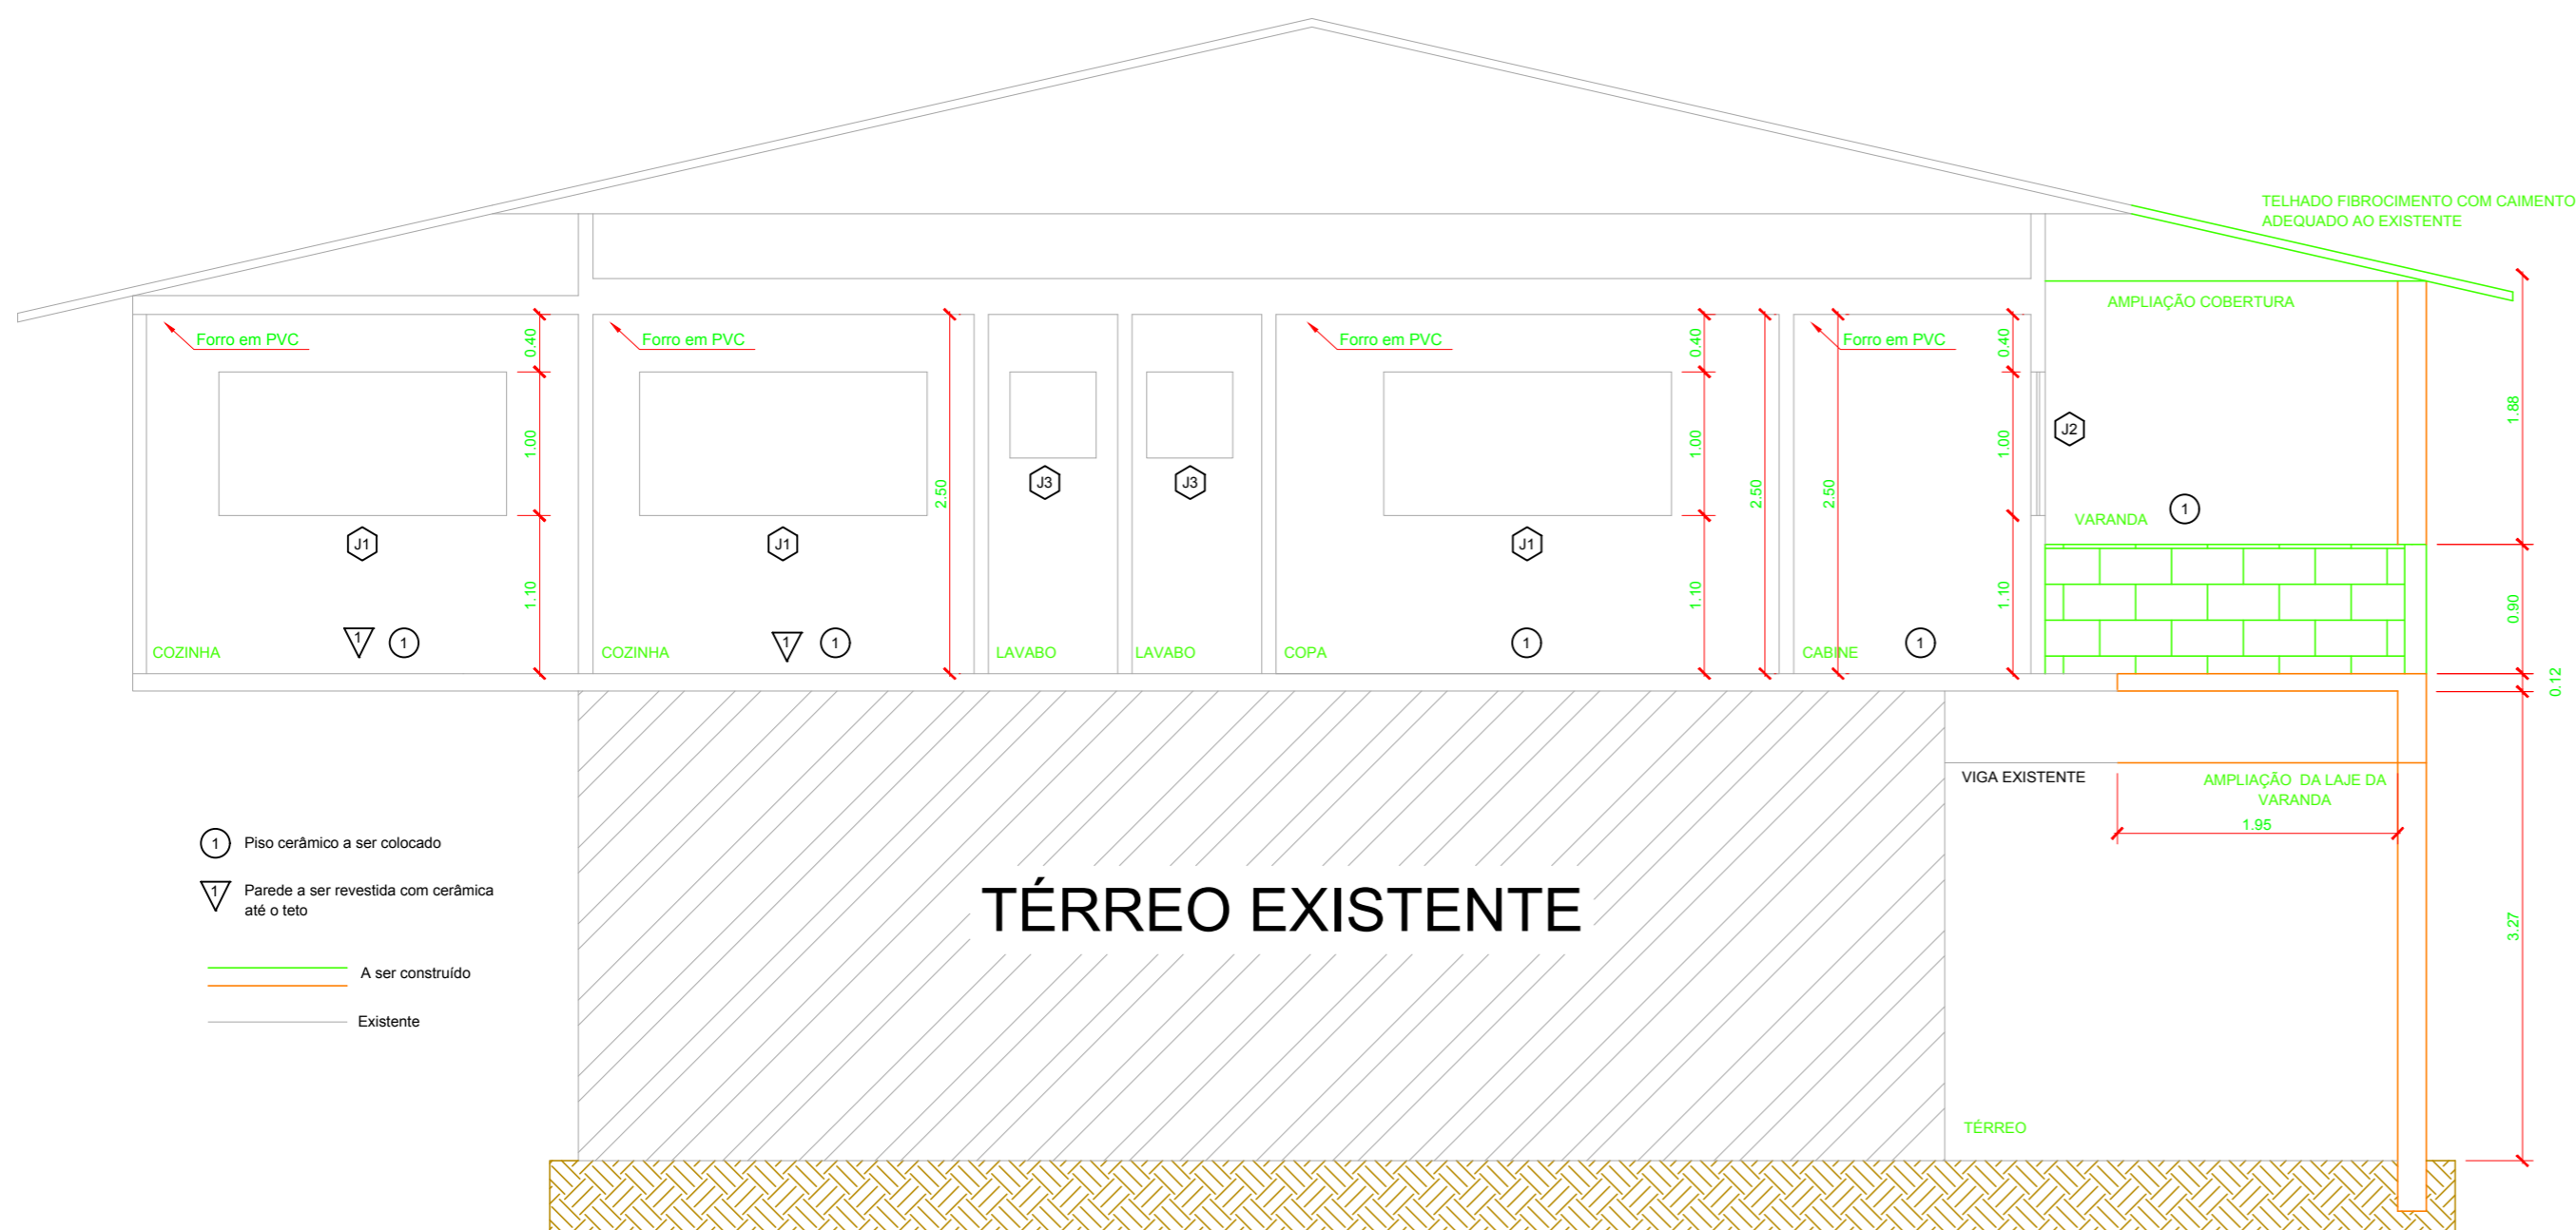


TABELA DE ESQUADRIAS

JANELAS	
CÓDIGO	DIMENSÕES (cm)
J1	200 x 100 x / 110
J2	175 x 100 x / 110
J3	80 x 60 x / 130
PORTAS	
CÓDIGO	DIMENSÕES (cm)
P1	80 x 210
P2	100 x 210
P3	60 x 210

CORTE AA

Esc. 1:50

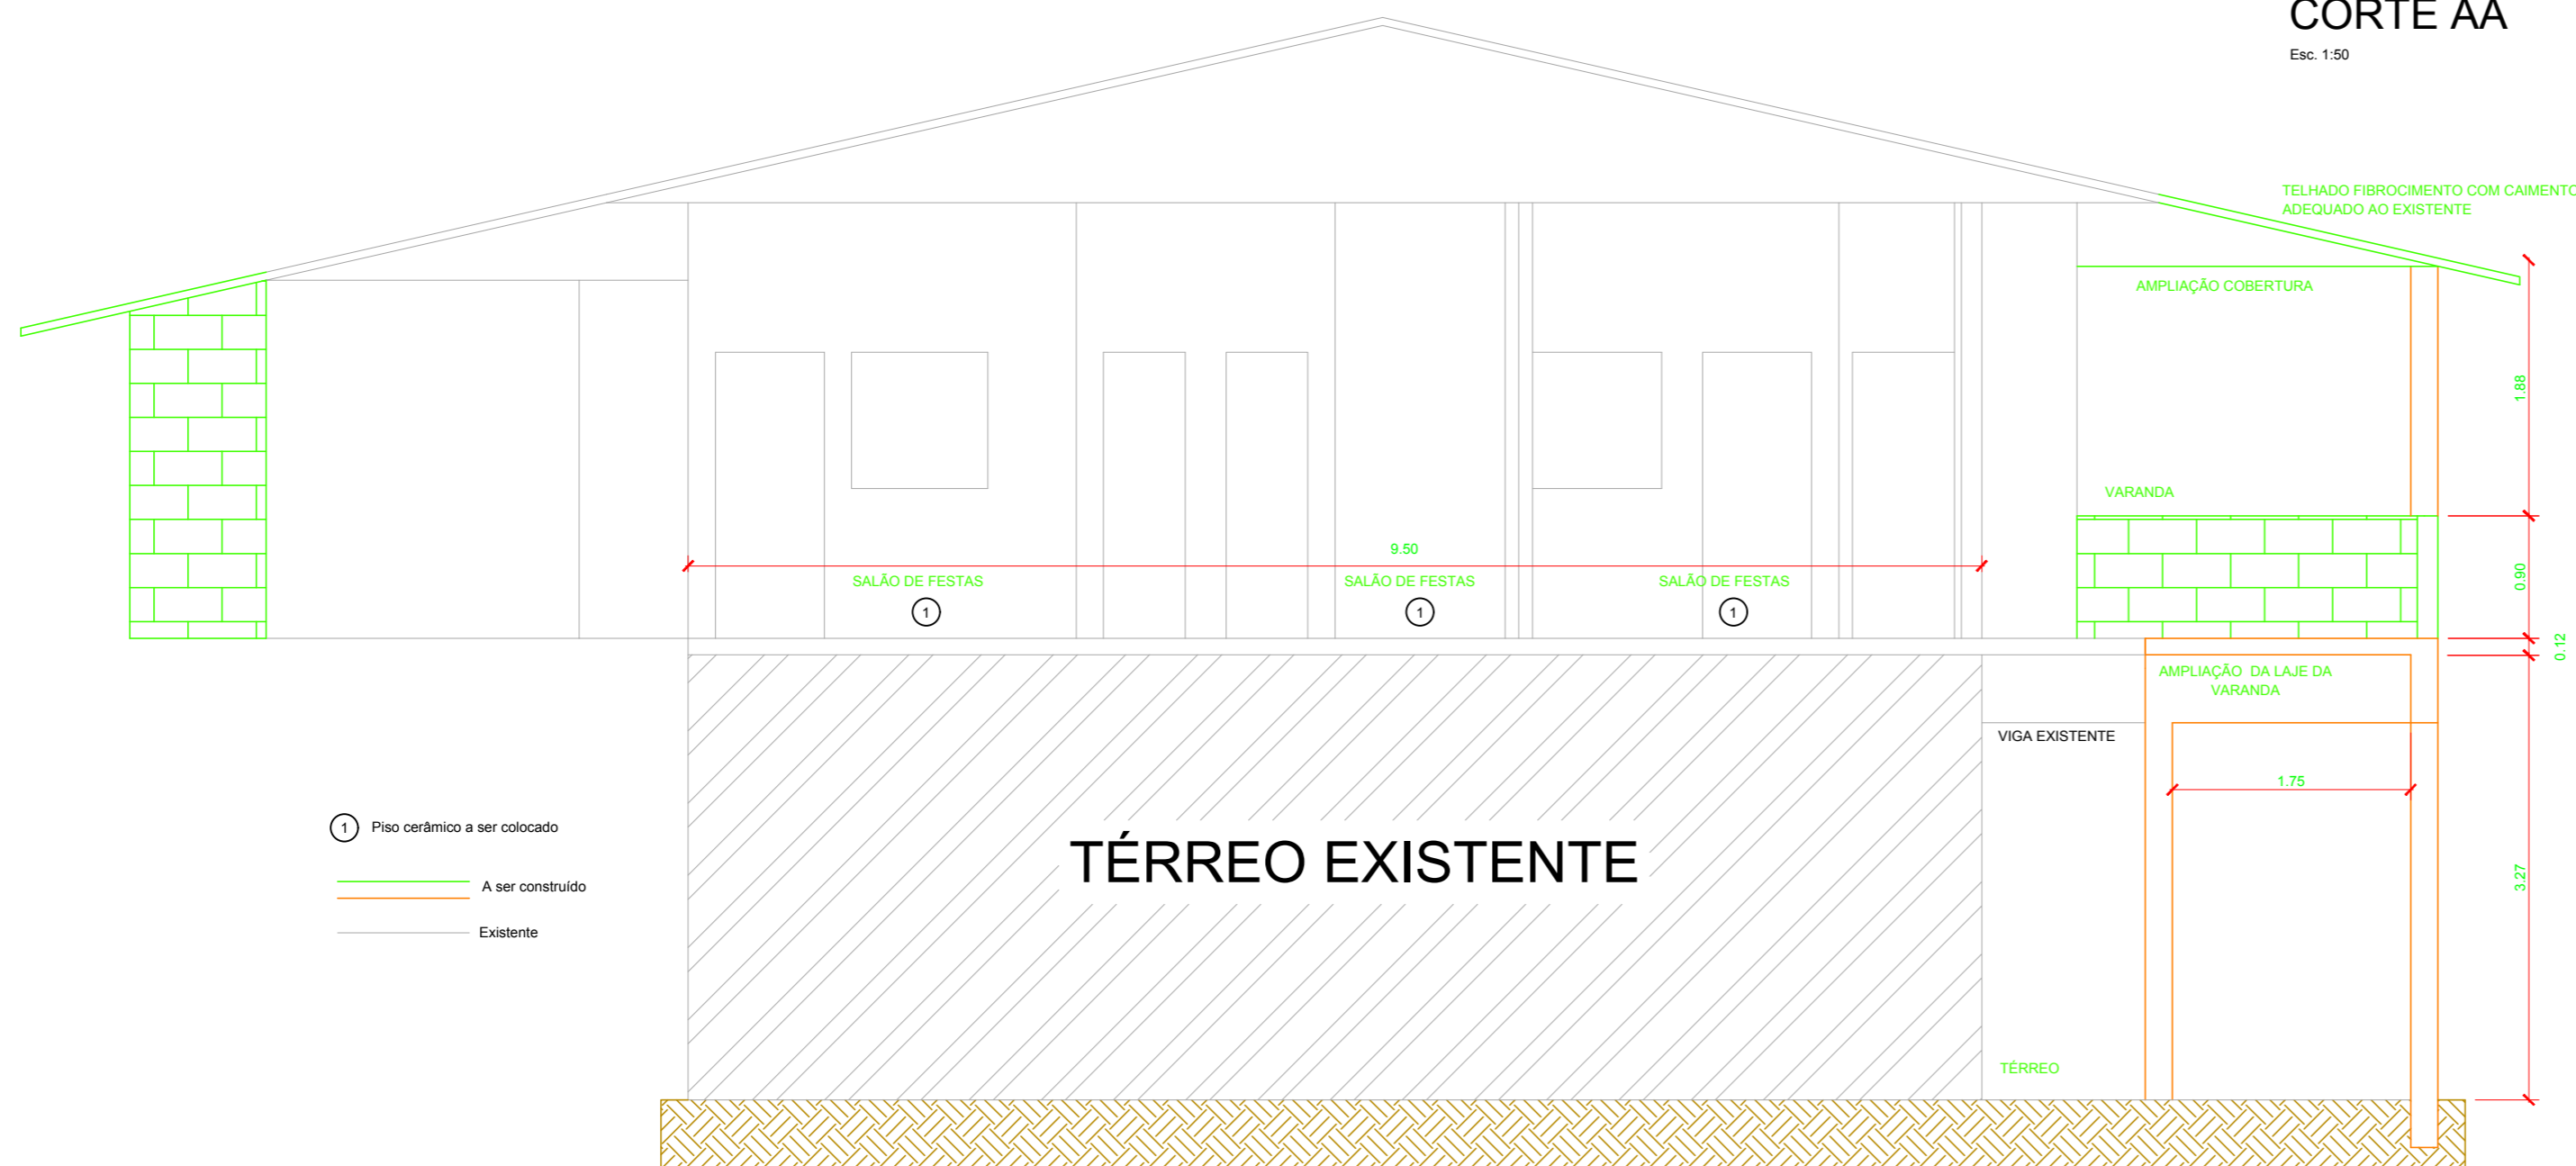

CORTE CC

Esc. 1:50

TABELA ESTATÍSTICA

Área do Pavimento Superior	148,00 m ²
Área Ampliação	27,985 m ²
Área Total Construída	175,985m ²

PREFEITURA MUNICIPAL DE

SALTINHO/SC

Rua Álvaro Costa, 545 - Saltinho/SC
FONE FAX : (49) 3656-0044

RESPONSABILIDADE
TÉCNICA:

GUSTAVO DOS SANTOS
ENGENHEIRO CIVIL CREA-PR- 145103/D

PROJETO ARQUITETÔNICO

TIPO DE OBRA: CAMPO MUNICIPAL

LOCALIZAÇÃO DA OBRA: Rua Zelindo Comonello, Chácara nº04

PROPRIETÁRIO: PREFEITURA MUNICIPAL DE SALTINHO/SC

ASSINATURA:

COMPOSIÇÃO DA PRANCHA:

CORTES

ESCALA: INDICADA

DATA: FEVEREIRO/2016

PRANCHA

2/2