


# DETALHE CACHEPOT CANTEIROS

Esc. S/ ESCALA


## Quadra 14




## Quadra 16

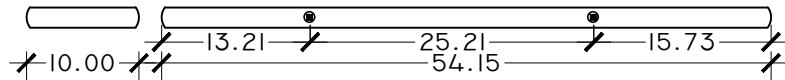

## Quadra 21 - COLEGIO

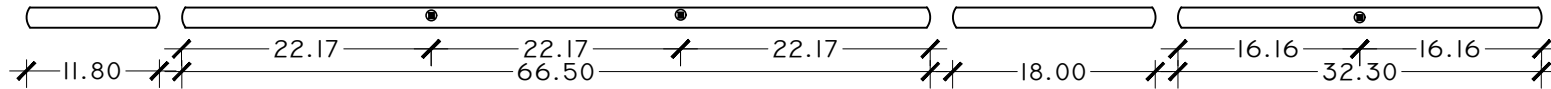

## Quadra 21 - PRAÇA

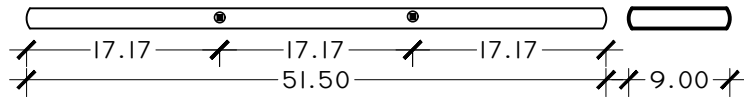

## LEGENDA

● CACHAPOT 50x50x50cm

Largura dos canteiros: 1,80m

## PROJETO ARQUITETÔNICO

TIPO DE OBRA: PLANTIO DE GRAMA/PAISAGISMO

LOCALIZAÇÃO DA OBRA: Av. ALFREDO JACOMO SCOPEL

PROPRIETÁRIO: MUNICÍPIO DE SALTINHO/SC

SALTINHO-SC

ASSINATURA:

COMPOSIÇÃO DA PRANCHA:

DETALHE CANTEIROS

RESPONSABILIDADE  
TÉCNICA:

GUSTAVO DOS SANTOS

ENGENHEIRO CIVIL VISTO/CREA 134776-4

PRANCHA

02

ESCALA: S/ESCALA

DATA: ABRIL/2016