



h (estimada) = 3,00 m
 Cota refere-se ao topo das vigas de apoio com relação ao nível do rio.

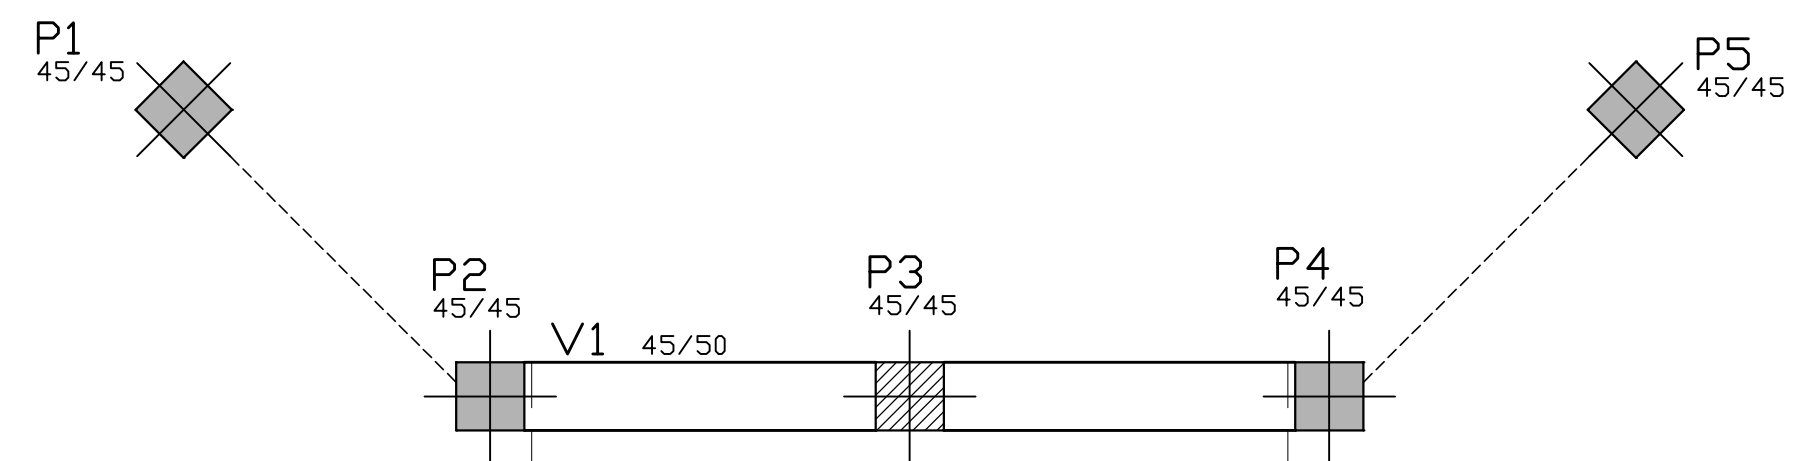

Projeção
Posicionamento da Laje

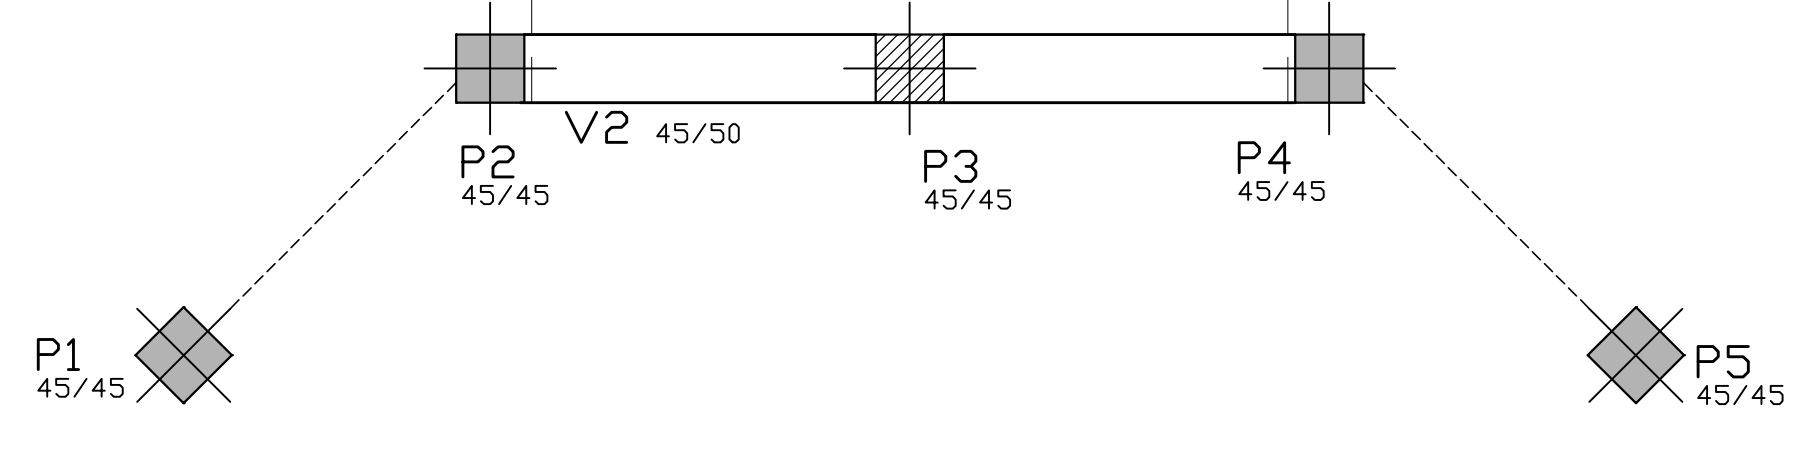


Planta de Fôrmas: Vigas de Apoio
 Escala: 1:50

h = 3,80 m
 Cota refere-se ao topo das vigas superiores com relação ao nível do rio.


OBSERVAÇÃO IMPORTANTE
 Executar as vigas e pilares superiores após a colocação do Kit transposição, pois é necessário primeiramente protender lateralmente o Kit.



Projeção
Posicionamento da Laje

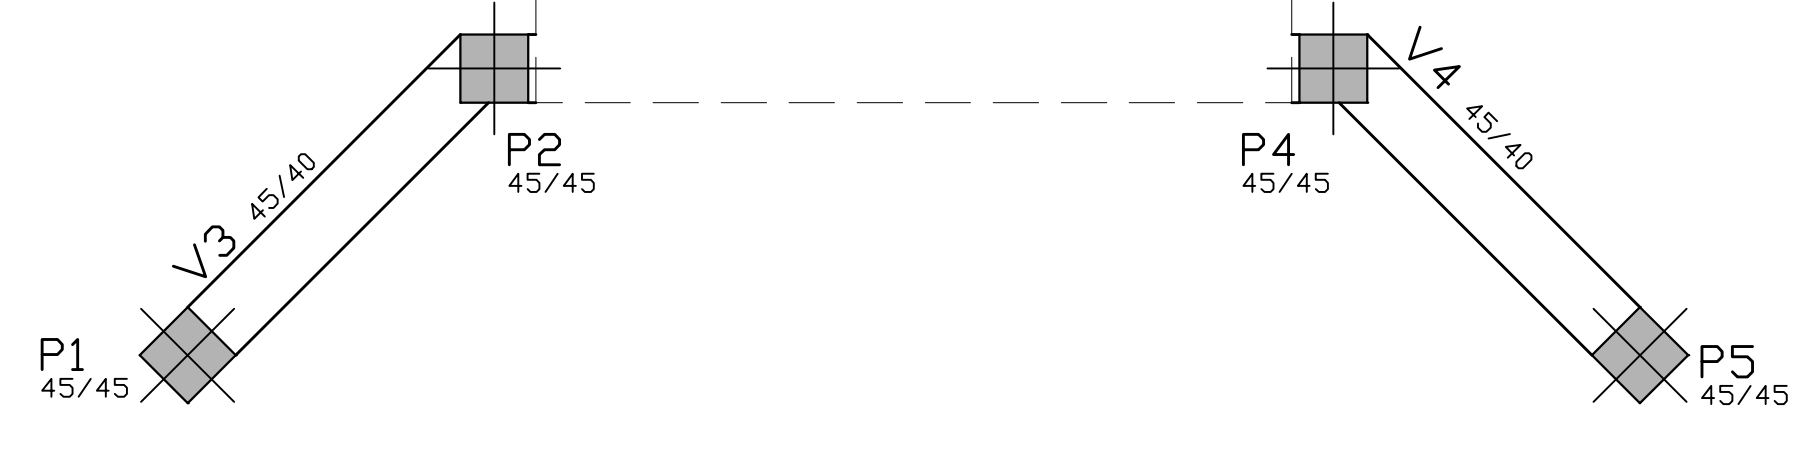

Planta de Fôrmas: Vigas Superiores
 Escala: 1:50

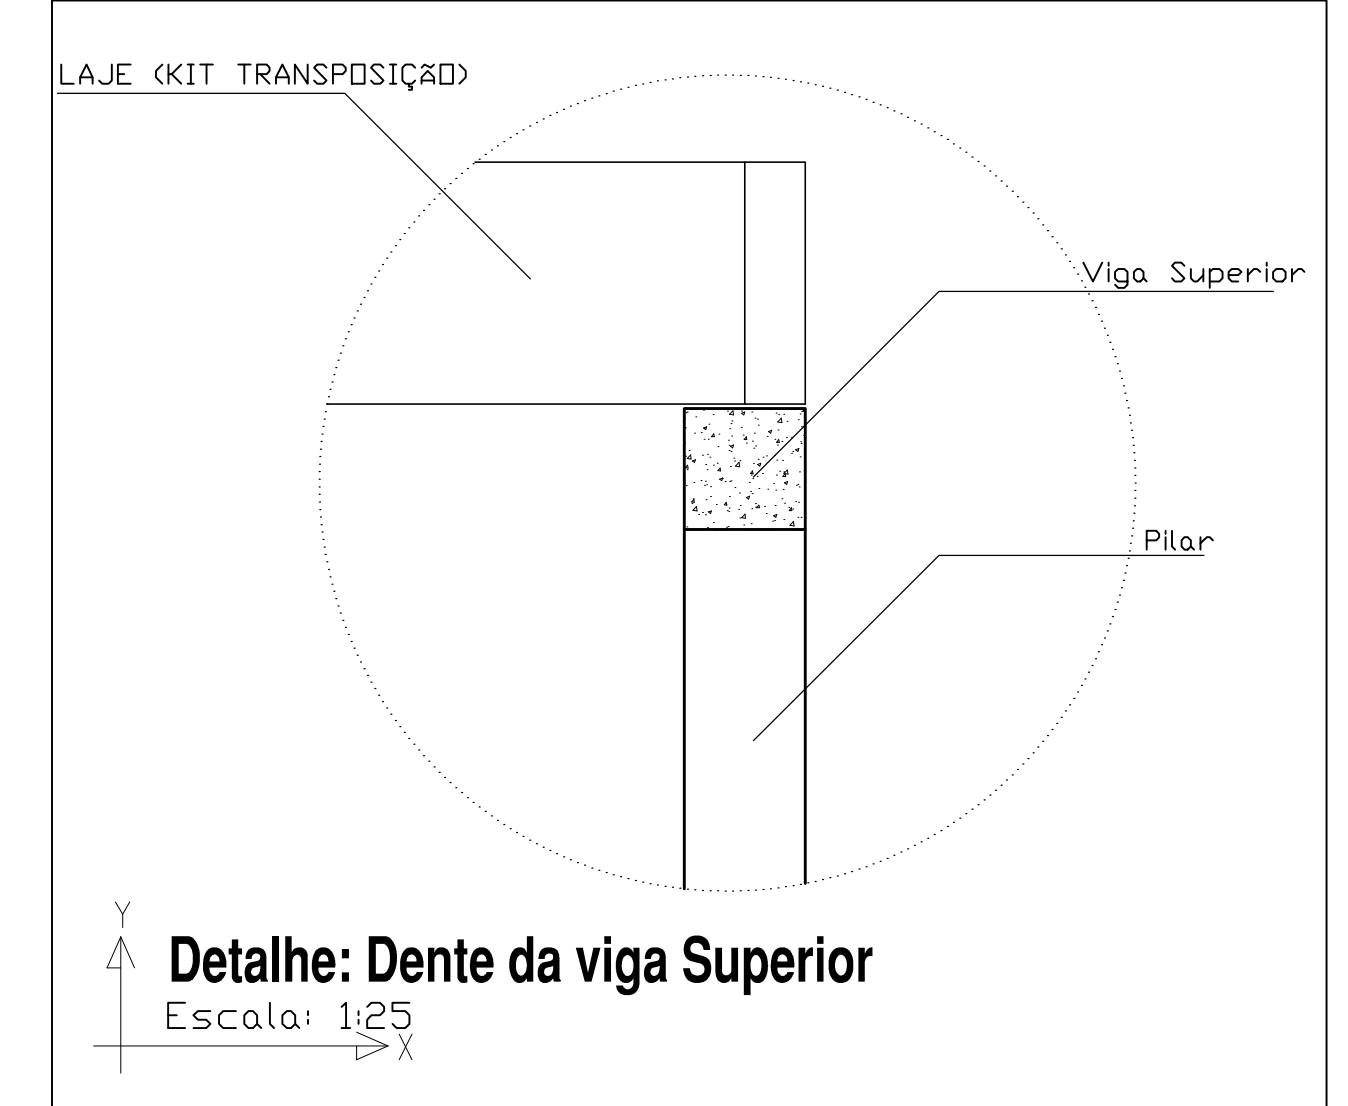

Detalhe: Dente da viga Superior
 Escala: 1:25

Notas gerais

- Materiais:**
- Aço.....: CA50 e CA60
 - Concreto Estrutura.....: 30 MPa (300 kgf/cm²)
 - Concreto Sapatas.....: 30 MPa (300 kgf/cm²)
 - Deve ser mantido cura úmida do concreto por 7 dias
 - Deve ser mantido o escoramento por no mínimo por 21 dias
 - Só poderão ser executadas paredes após 28 dias da concretagem
 - Deve ser utilizado espaçadores plásticos para garantir o recobrimento dos elementos
 - Todas as cotas em centímetros, exceto cotas de níveis que estão em metros
- Recobrimentos:**
- Vigas.....: 5.0cm
 - Pilares.....: 5.0cm
 - Sapatas.....: 5.0cm

	ASSOCIAÇÃO DOS MUNICÍPIOS DO ENTRE RIOS-SC BOM JESUS DO OESTE-CAIBI-CAMPID ERE-CUNHA PDRA-CUNHATAI-FLOR DO SERTÃO IRACEMINHA-MARAVILHA-MODELO-PALMITOS-RIOQUEZA-RODELÂNDIA-SALTINHO SANTA TEREZINHA DO PROGRESSO-SÃO MIGUEL DA BOA VISTA-SALGADAS-TIGRINHOS
	ENDEREÇO: Av. Euclides da Cunha, 160 - Cx. P. 47 - Centro 89.874-000 - MARAVILHA - Santa Catarina Fone/Fax: (0**49) 3664-0282- e-mail:amerios@amerios.org.br CNPJ 00.961.206/0001-88
	MUNICÍPIO DE SALTINHO / SC
OBRA: PROJETO ESTRUTURAL ESTRUTURA DE APOIO - KIT TRANSPOSIÇÃO DEFESA CIVIL	
RESPONSÁVEL TÉCNICO: RAFAEL CASSOL BASSO ENGENHEIRO CIVIL CREA/SC 112.213-B	ASS. RESP. TÉCNICO:
ESPECIFICAÇÕES: Planta de formas - Apoio e Superiores	
PROPRIETÁRIO: MUNICÍPIO DE SALTINHO	ASS. DO PREFEITO:
LOCAL: LINHA ROSÁRIO	LUIZ DE PARIS
DESENHO: RAFAEL CASSOL BASSO	Nº DESENHO: Proj. Jatos2016/Saltinho
DATA: MAIO/2016	ÁREA: 60 m ²
ESCALA: 1:50 / 1:25	FOLHA: 04/06