


DETALHE CACHEPOT CANTEIROS

Esc. S/ ESCALA


Quadra 14




Quadra 16

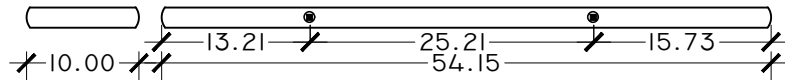

Quadra 21 - COLEGIO

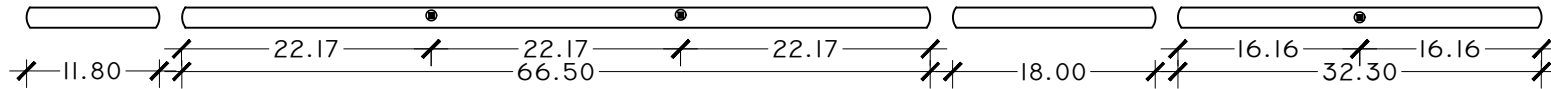

Quadra 21 - PRAÇA

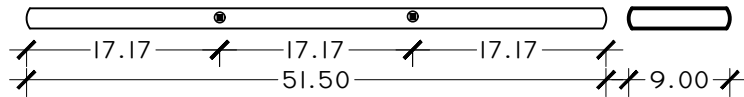

LEGENDA

● CACHAPOT 50x50x50cm

Largura dos canteiros: 1,80m

PROJETO ARQUITETÔNICO

TIPO DE OBRA: PLANTIO DE GRAMA/PAISAGISMO

LOCALIZAÇÃO DA OBRA: Av. ALFREDO JACOMO SCOPEL

PROPRIETÁRIO: MUNICÍPIO DE SALTINHO/SC

SALTINHO-SC

ASSINATURA:

COMPOSIÇÃO DA PRANCHA:

DETALHE CANTEIROS

RESPONSABILIDADE
TÉCNICA:

GUSTAVO DOS SANTOS

ENGENHEIRO CIVIL VISTO/CREA 134776-4

PRANCHA

02

ESCALA: S/ESCALA

DATA: ABRIL/2016