



TABELA DE ESQUADRIAS

JANELAS VIDRO/Correr	
CÓDIGO	DIMENSÕES (cm)
J1	280 x 175 x / 90
J2	325 x 175 x / 90
Vidros	23.25m ²
PORTAS DE VIDRO/Correr	
CÓDIGO	DIMENSÕES (cm)
P1	100 x 210
P2	100 x 210
SIMBOLOS/LEGENDA	
▽	Forro PVC
①	Piso ceramico

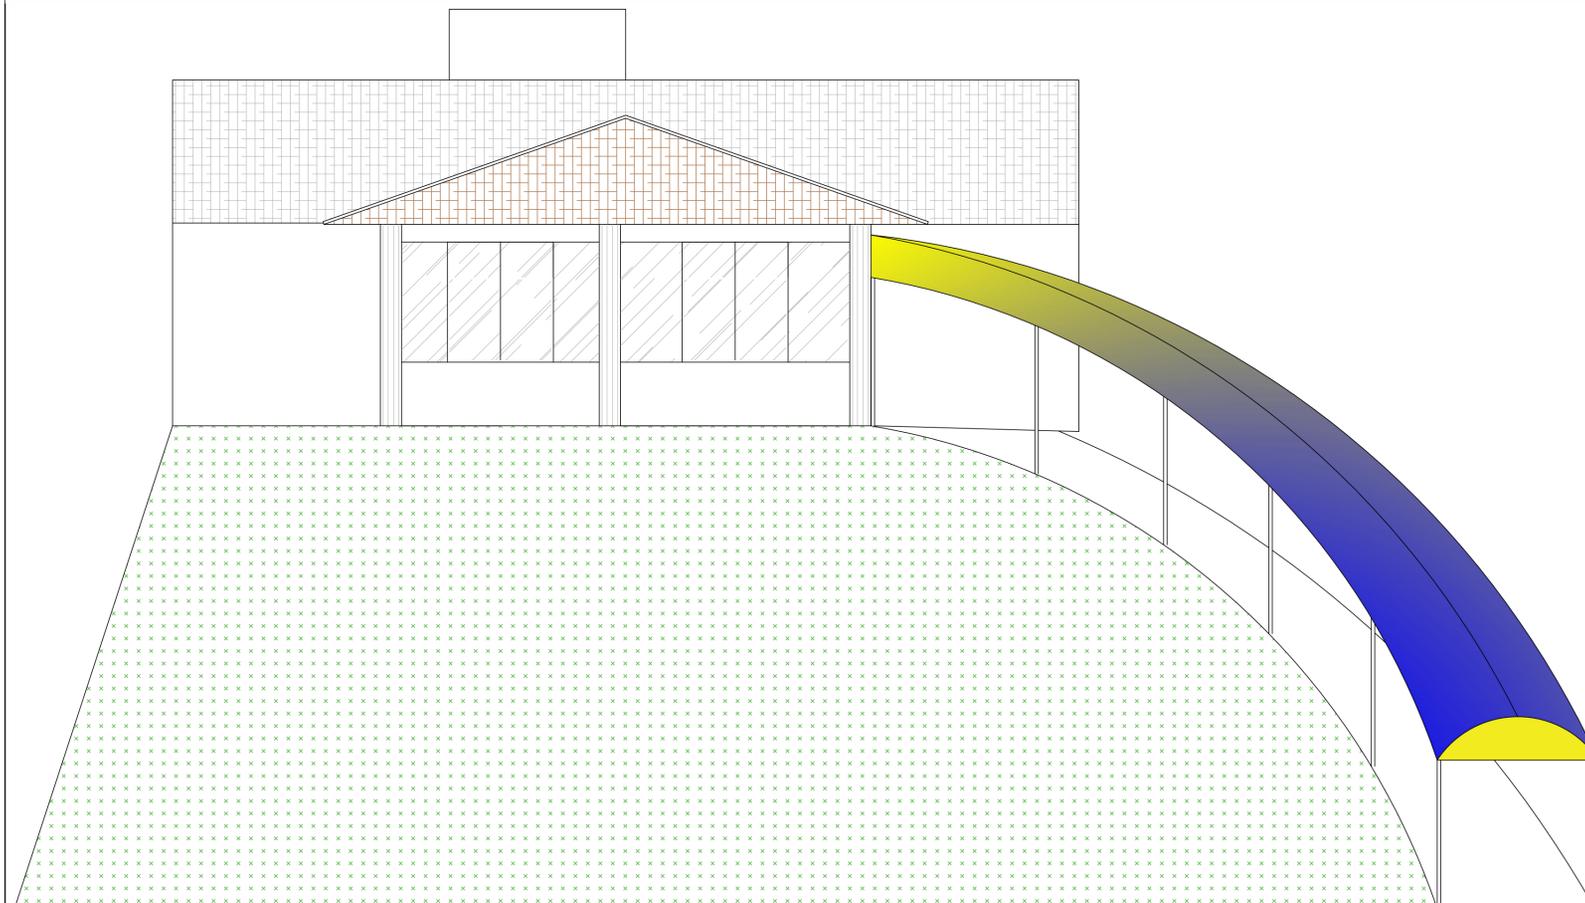


ELEVAÇÃO FRONTAL
Esc. 1:50


PLANTA BAIXA
área: 50,68 m²
Esc. 1:50

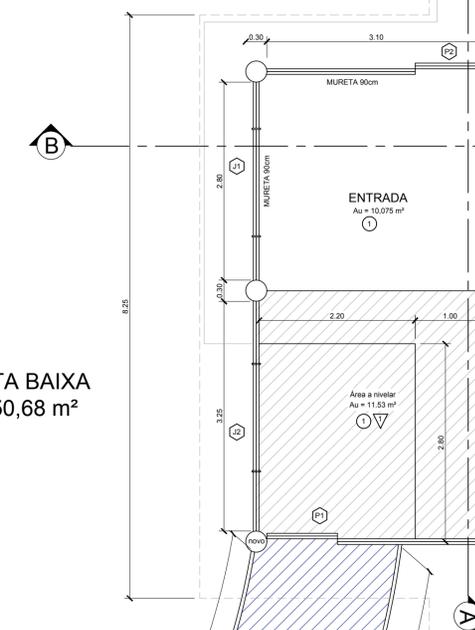


Cobertura em Acrílico
Au = 29,00 m²

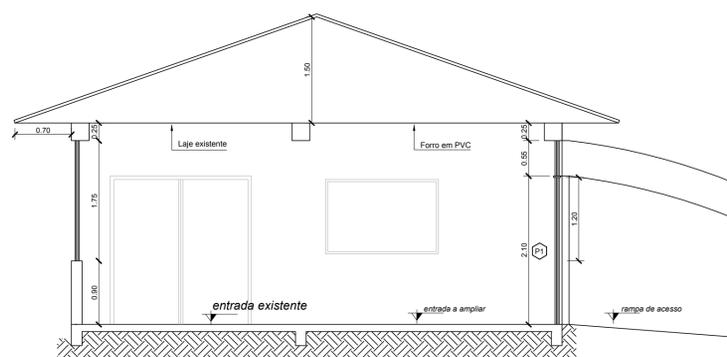

CORTE AA
Esc. 1:50

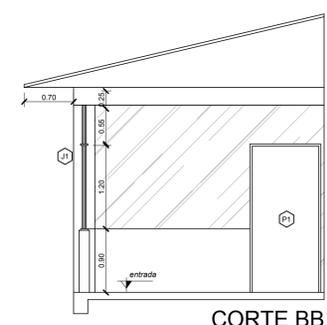

CORTE BB
Esc. 1:50

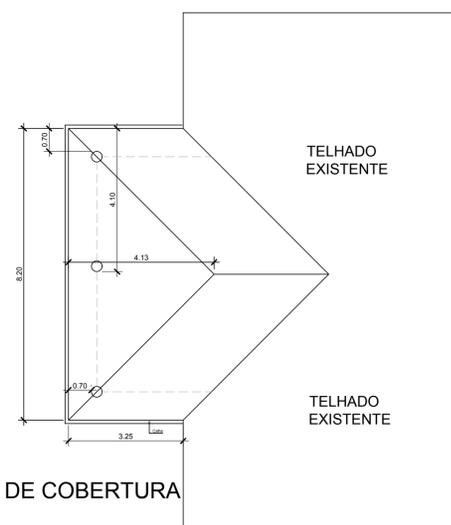

PLANTA DE COBERTURA
Esc. 1:100

TABELA ESTATÍSTICA	
Área Total Construída	50,68m ²

PREFEITURA MUNICIPAL DE SALTINHO/SC

RESPONSABILIDADE TÉCNICA: **GUSTAVO DOS SANTOS**
ENGENHEIRO CIVIL CREA-PR: 145103/D VISTO-SC: 134774-4

PROJETO ARQUITETÔNICO

TIPO DE OBRA: REFORMA/AMPLIACAO ENTRADA DA UNIDADE DE SAUDE LOCALIZAÇÃO DA OBRA: Professor Hugo Ropke

PROPRIETÁRIO: PREFEITURA MUNICIPAL DE SALTINHO/SC ASSINATURA:

COMPOSIÇÃO DA PRANCHA:
PLANTA BAIXA
PLANTA DE COBERTURA
ELEVAÇÃO FRONTAL
CORTES

ESCALA: INDICADA DATA: AGOSTO/2016

PRANCHA 1/1