





RUA FRANCISCO BOSCH

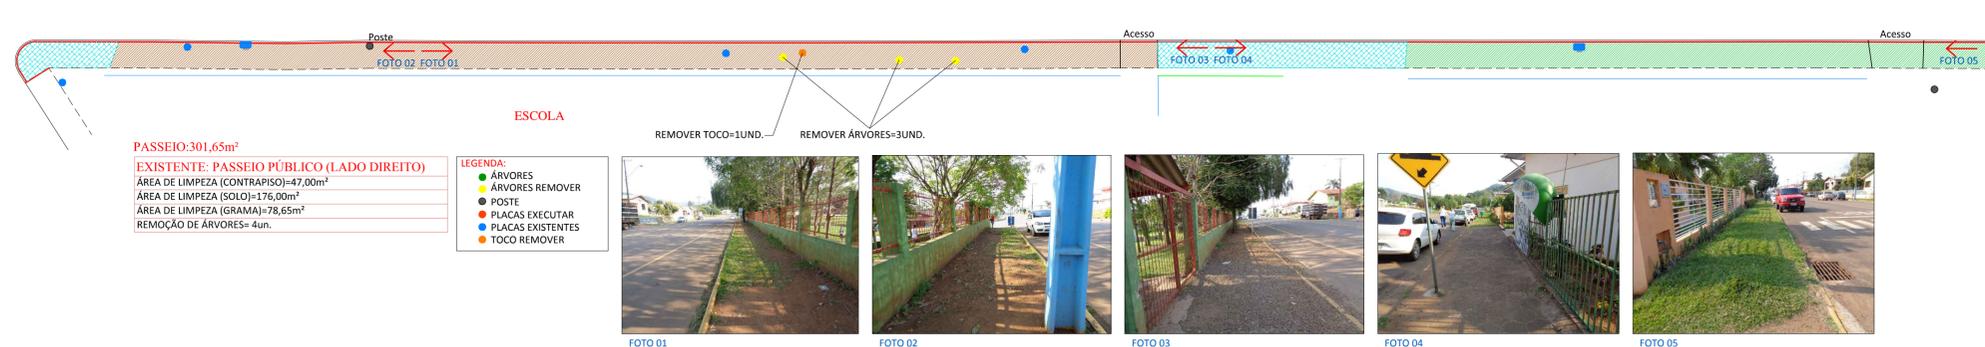


PLANTA DE SITUAÇÃO ATUAL DO PASSEIO PÚBLICO

ESC: 1/250

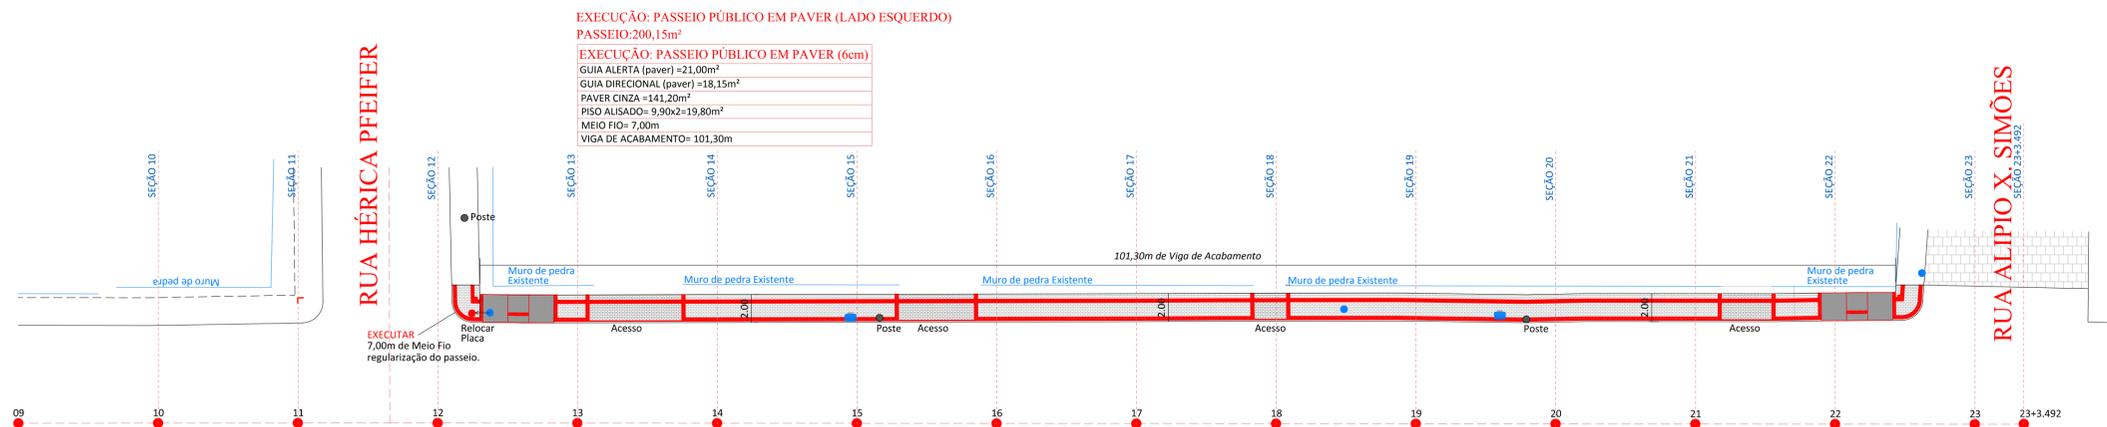

RUA FRANCISCO BOSCH

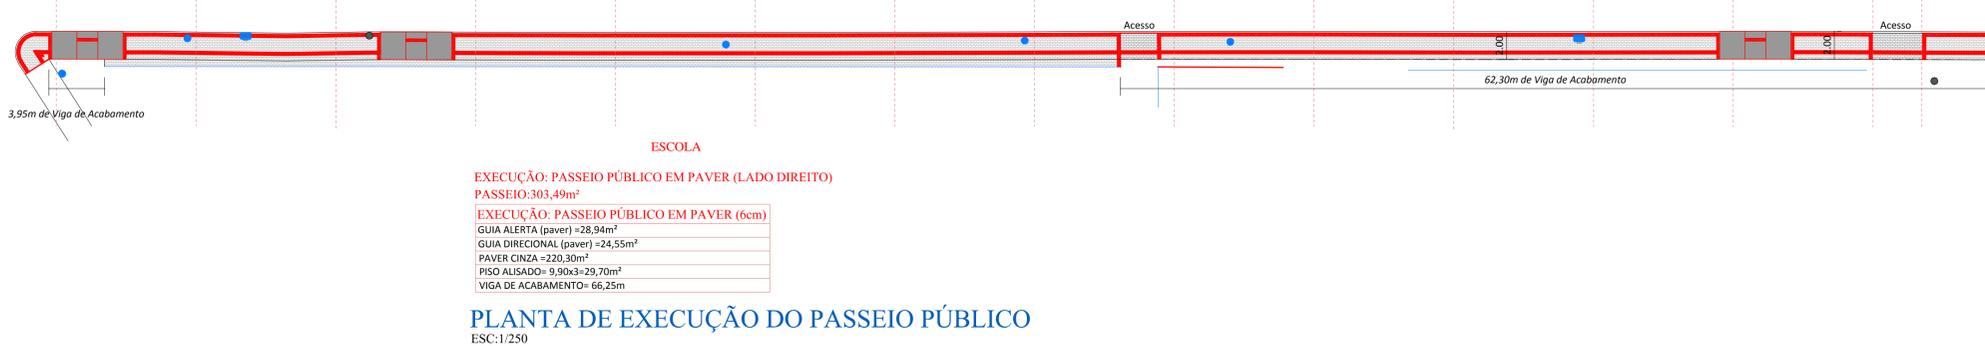

PLANTA DE EXECUÇÃO DO PASSEIO PÚBLICO

ESC: 1/250

	ASSOCIAÇÃO DOS MUNICÍPIOS DO ENTRE RIOS-SC BOM JESUS DO OESTE-CAIBI-CUNHA PORÁ-CUNHATAI-FLORES DO SERTÃO IRACEMINHA-MARAVILHA-MODELO-PALMITOS-RIQUEZA-ROMELÂNDIA-SALTINHO SANTA TEREZINHA DO PROGRESSO-SÃO MIGUEL DA BOA VISTA-SAUDADES-TIGRINHOS ENDEREÇO: Avenida Euclides da Cunha, 160 - Cx. P. 47 - Centro 89.874-000 - MARAVILHA - Santa Catarina Fone/Fax: (0**49) 3664-0282 - e-mail: amerios@amerios.org.br CNPJ 00.961.206/0001-88
MUNICÍPIO DE SALTINHO - SC	
PROJETO DE PASSEIO PÚBLICO RUA FRANCISCO BOSCH	
RESPONSÁVEL TÉCNICO: ENGENHEIRA CIVIL CREA/SC: 090319-0 REG. N.º: 250654897-1 CARLINE JOICE HACKENHAAR	ASS. RESP. TÉCNICO: TOPOGRAFO: MATEUS TURATTI CREA/SC: 111.2275-0 REG. N.º: 250654897-1 DES. 3/2016/SALTINHO/MAIO/PASSEIO-ORIGINAL2015
PROPRIETÁRIO: MUNICÍPIO DE SALTINHO - SC	ASSINATURA DO PREFEITO: LUIZ DE PARIS
LOCAL: PERÍMETRO URBANO	ESCALA: INDICADA
FOLHA: 01	