
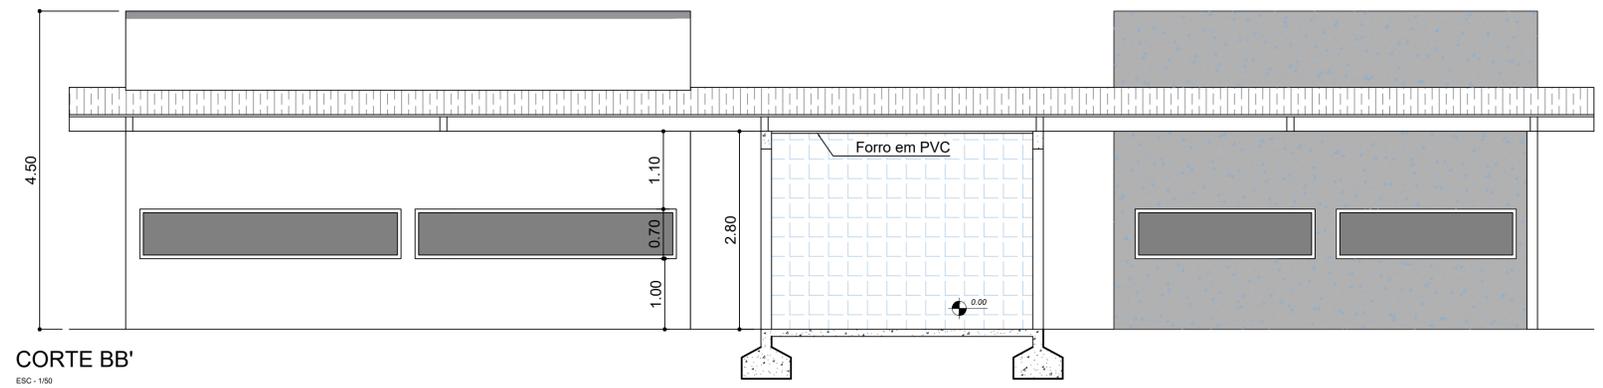









TABELA DE ESQUADRIAS					
JANELAS					
CÓDIGO	DIMENSÕES (cm)	FUNCCIONAMENTO	MATERIAL	QUANT.	OBSERVAÇÕES
J1	150 x 100 x / 110	Correr	Ferro/Vidro temp.	1	Vidro 4 mm
PORTAS					
CÓDIGO	DIMENSÕES (cm)	FUNCCIONAMENTO	MATERIAL	QUANT.	OBSERVAÇÕES
P1	80 x 210	Giro	Ferro	1	

LEGENDAS PISO / PAREDE / TETO			
PISO		TETO	
①	Piso cerâmico 35 x 35	1	Forro de PVC
②	Lastro de brita esp 5cm	2	Sem Forro
			▽ Azulejo cerâmico até o teto

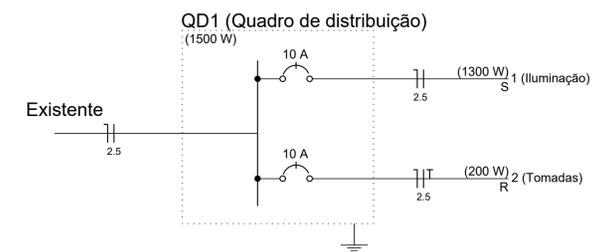

- Tijolo deitado - esp 14cm
- Tijolo em pé - esp 9cm
- Boca Churrasqueira

CAIXA DE INSPEÇÃO

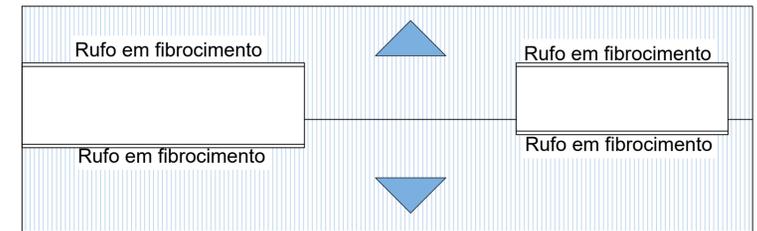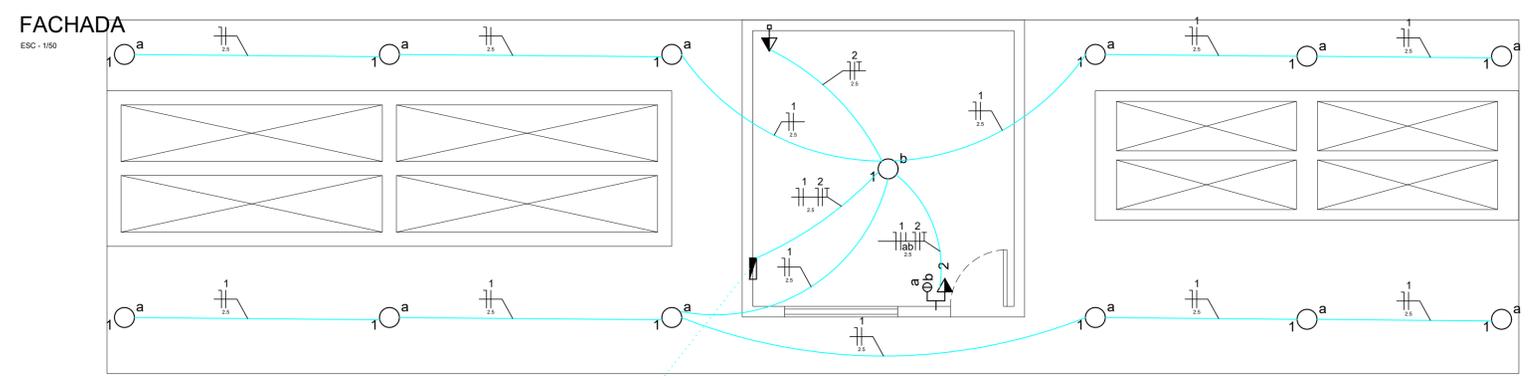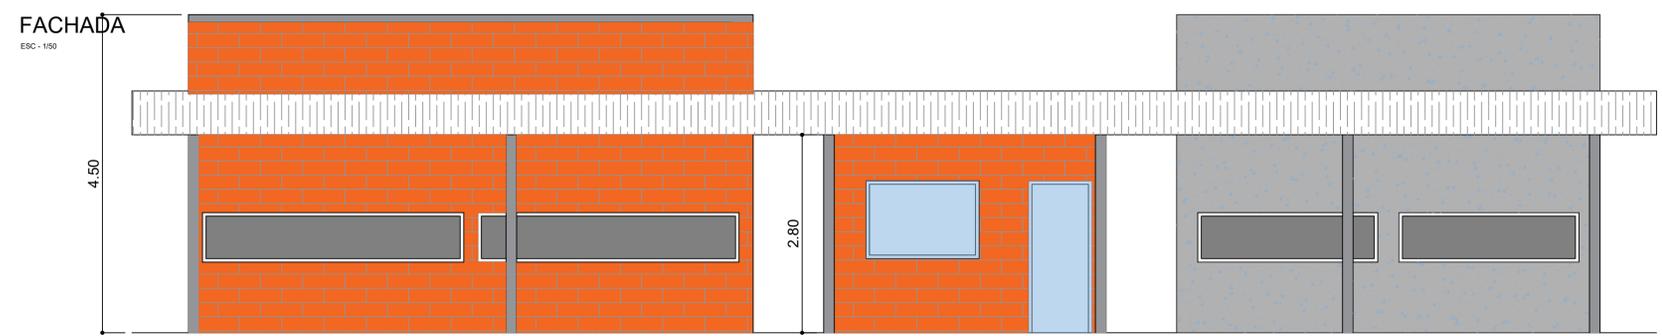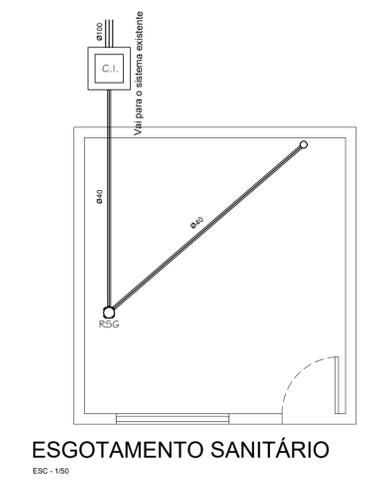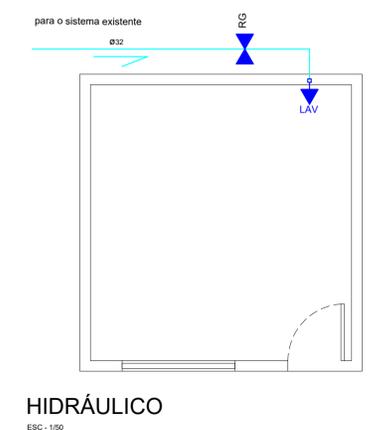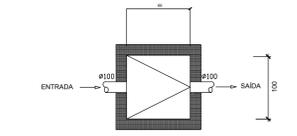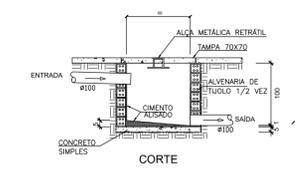

PROJETO ELÉTRICO
ESC - 1/50

Fliação sob o piso
Vem da fliação existente

PROJETO ARQUITETONICO

TIPO DE OBRA: CHURRASQUEIRA MARAFON
LOCALIZAÇÃO DA OBRA: LINHA MARAFON
PROPRIETÁRIO: PREFEITURA MUNICIPAL SALTINHO-SC
ASSINATURA:

PROJETO ARQUITETÔNICO
- PLANTA BAIXA, FACHADA, CORTES, COBERTURA
- PROJETO HIDROSSANITÁRIO
- PROJETO ELÉTRICO
- COBERTURA, QUADRO DE CARGAS, DIAGRAMA UNIFILAR, LEGENDA

ESCALA: INDICADA
DATA: JUNHO/2022

PRANCHA
1/1