



PLANTA BAIXA: 8,03m<sup>2</sup>

Esc. 1:50

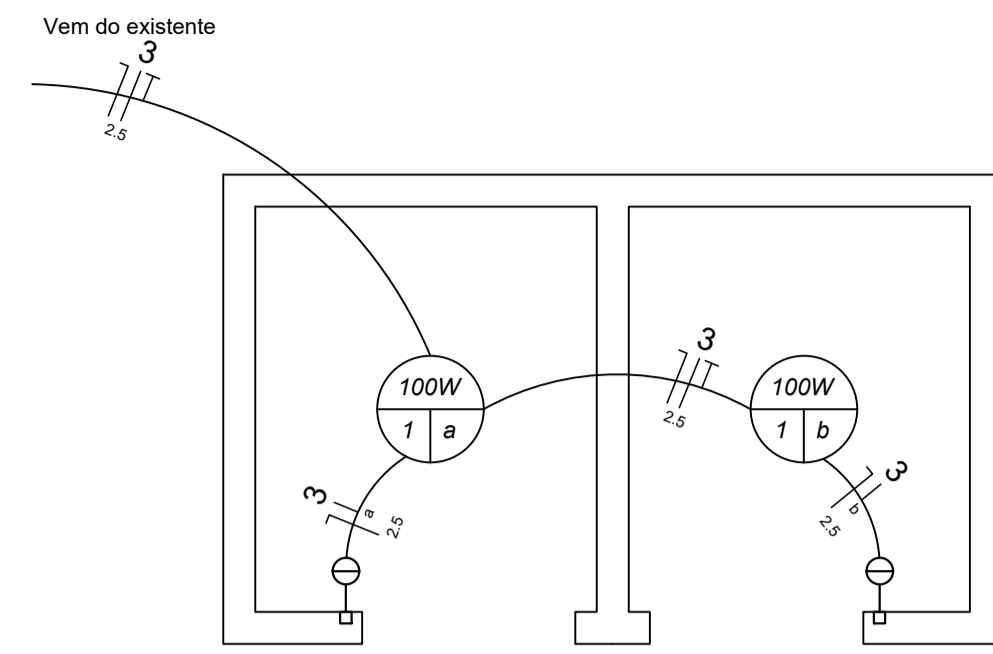


ELÉTRICO

Esc. 1:50

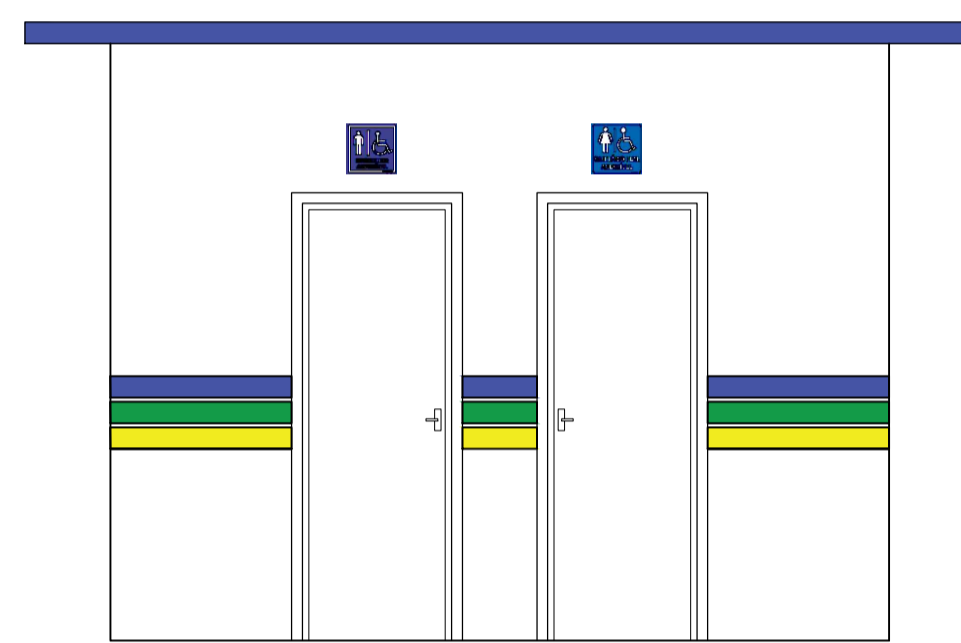


ELEVAÇÃO FRONTAL

Esc. 1:50

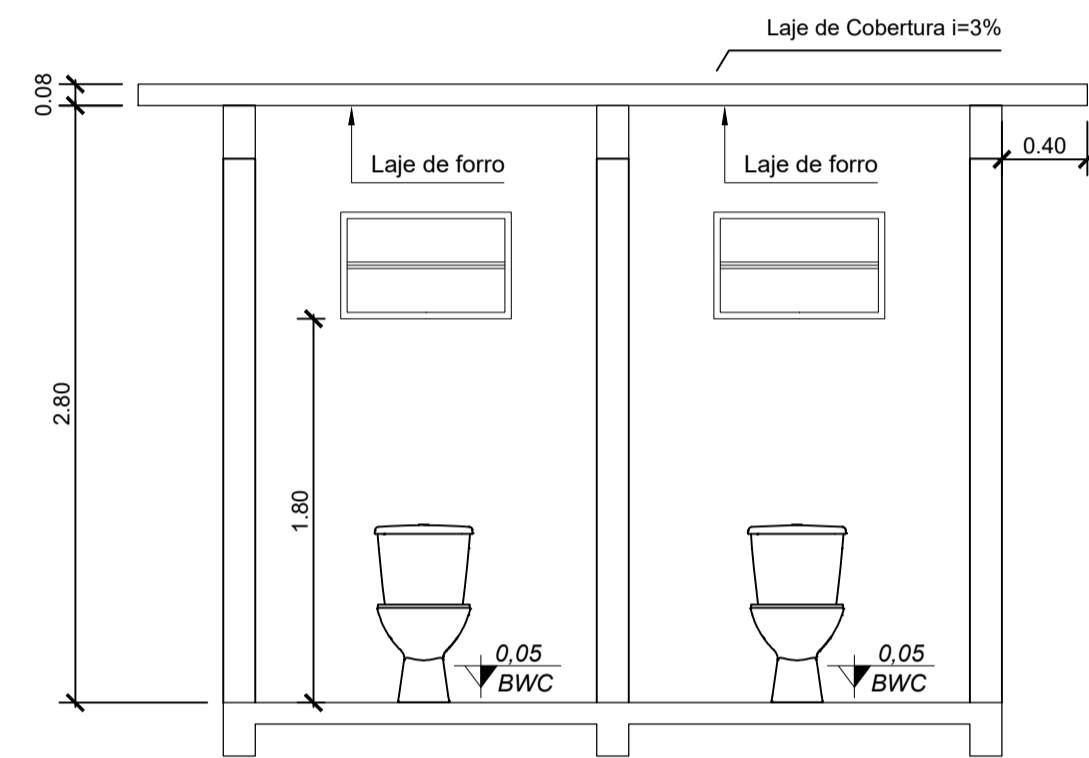


CORTE A-A

Esc. 1:50

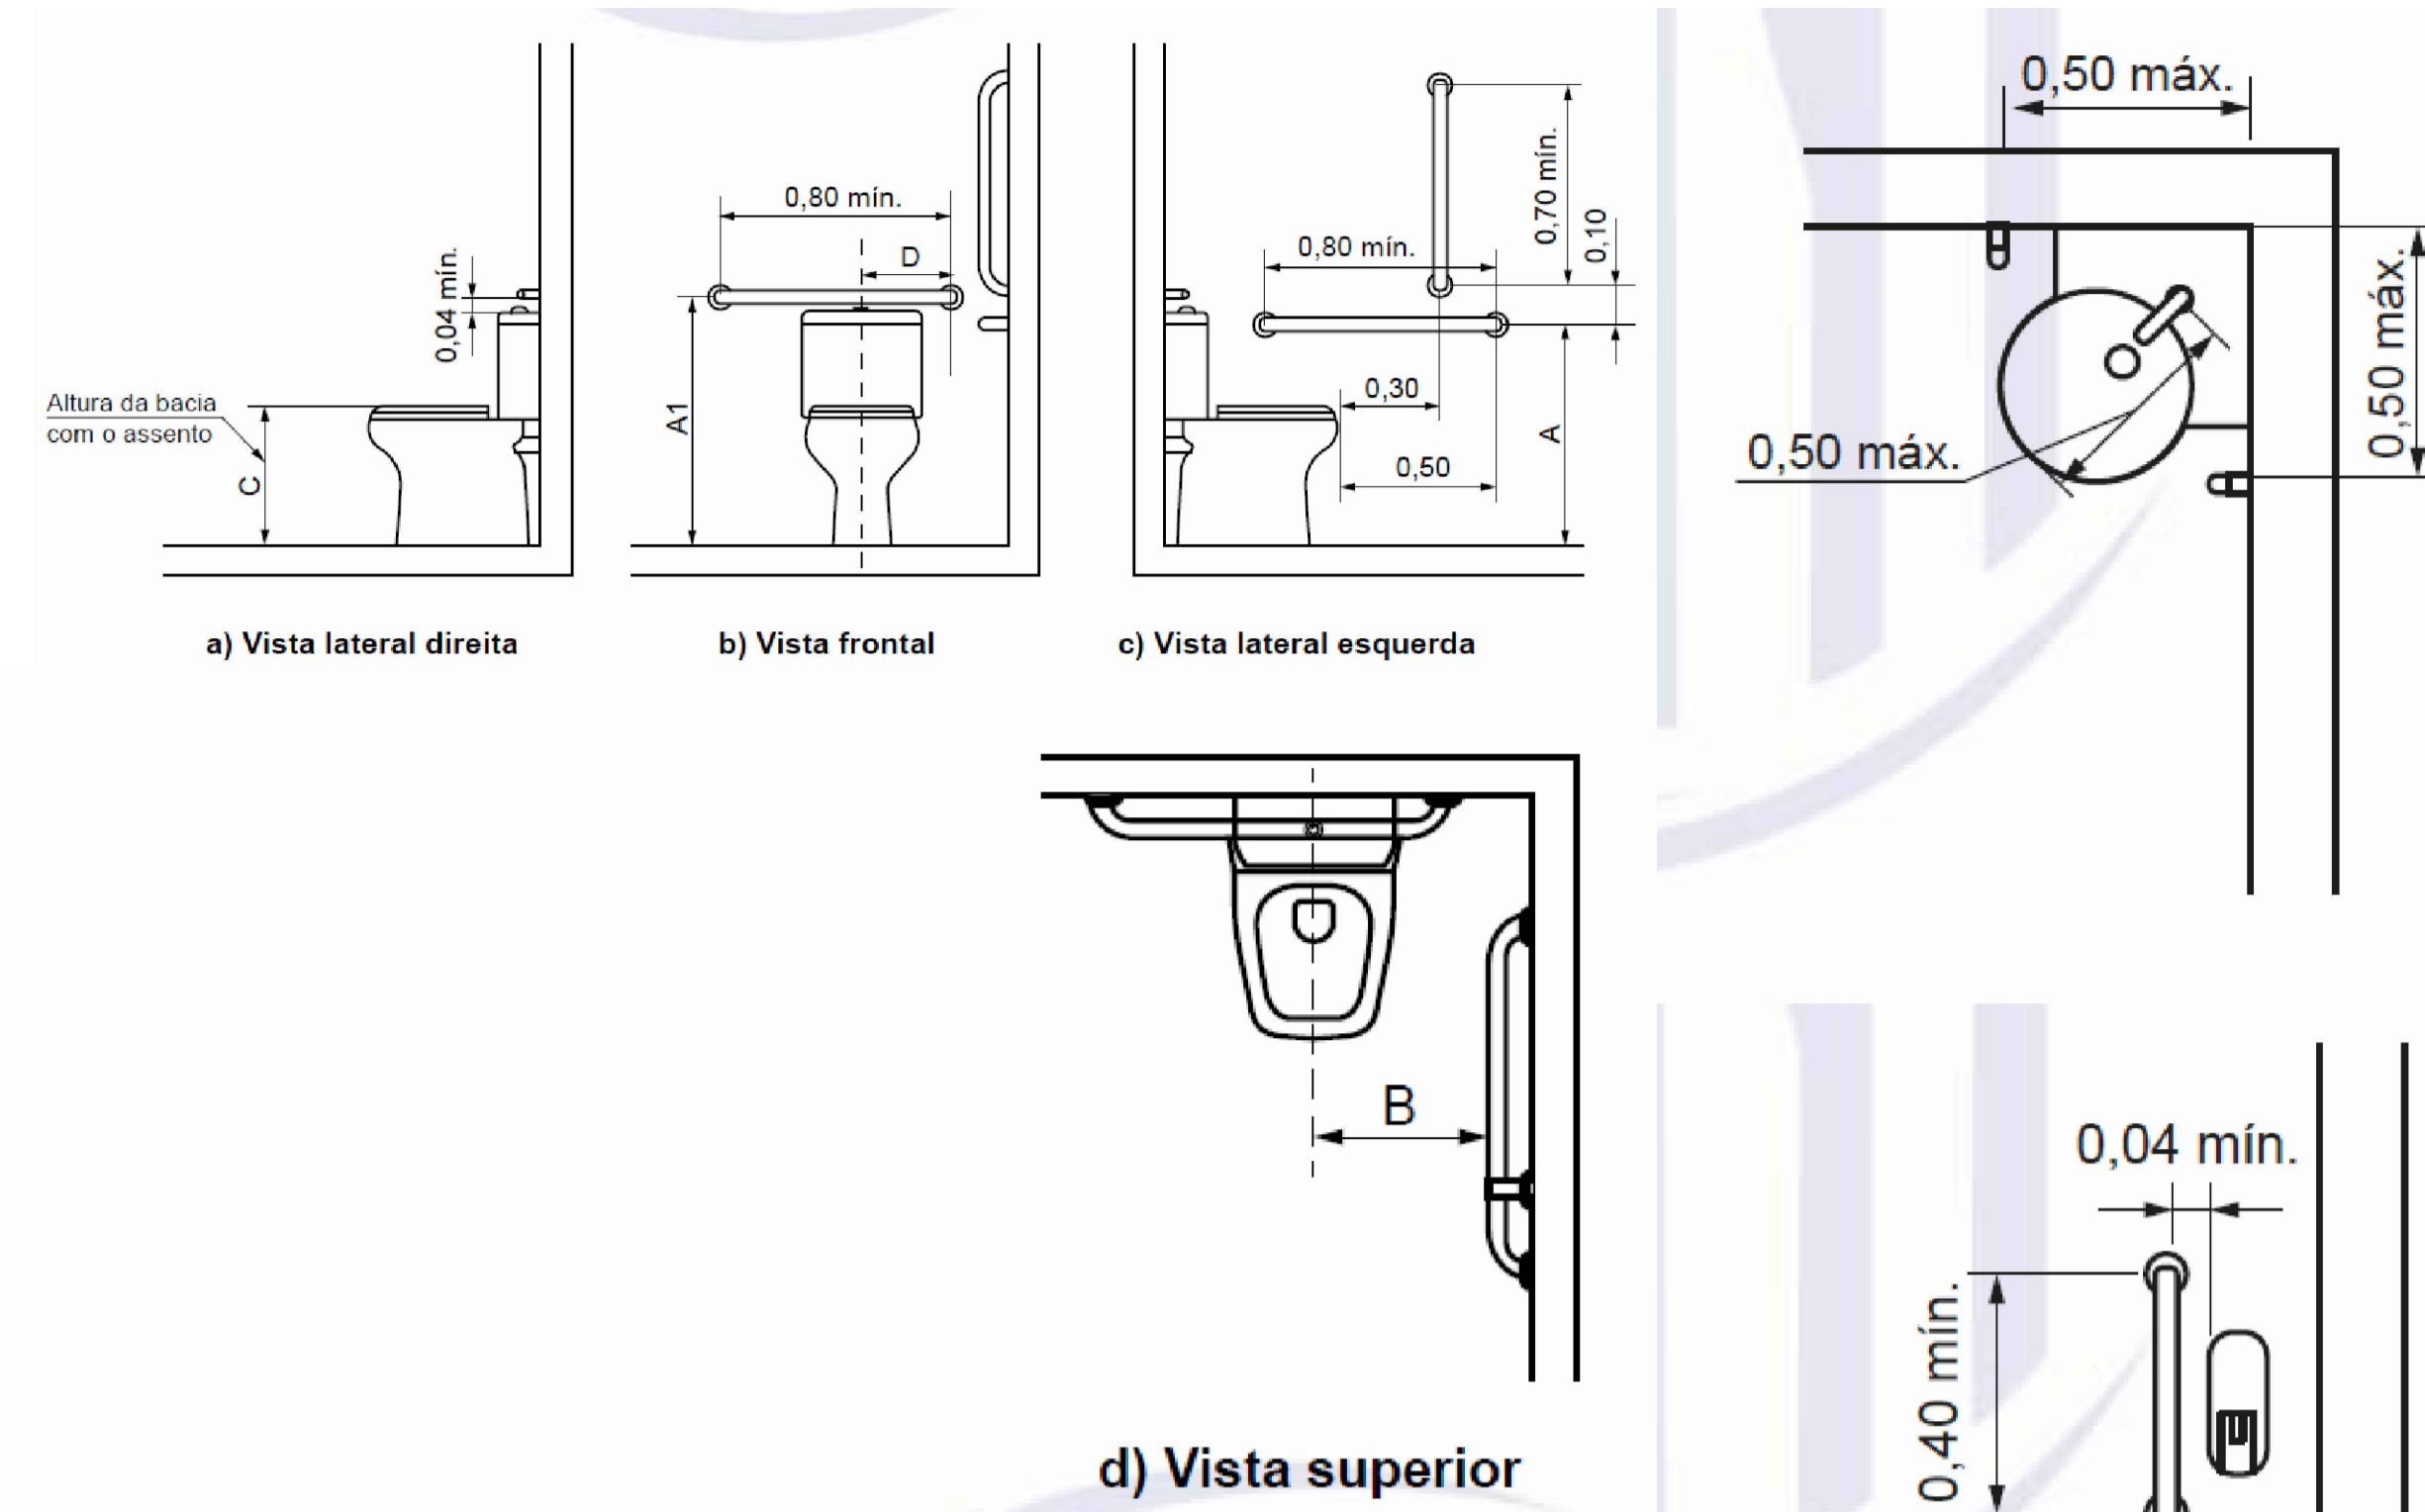


Legenda

Cotas	Adulto m	Infantil m
A	0,75	0,60
A1 máximo	0,89	0,72
B	0,40	0,25
C	0,46	0,36
D	0,30	0,15

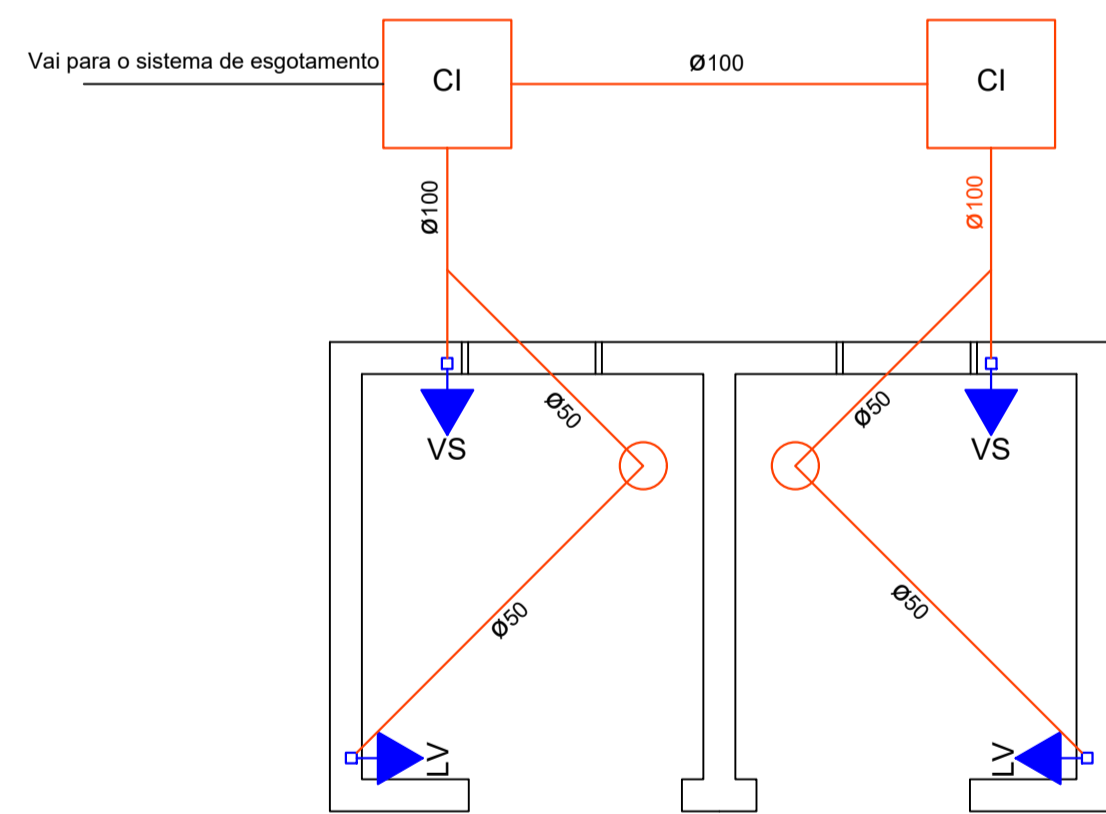

SANITÁRIO

Esc. 1:50

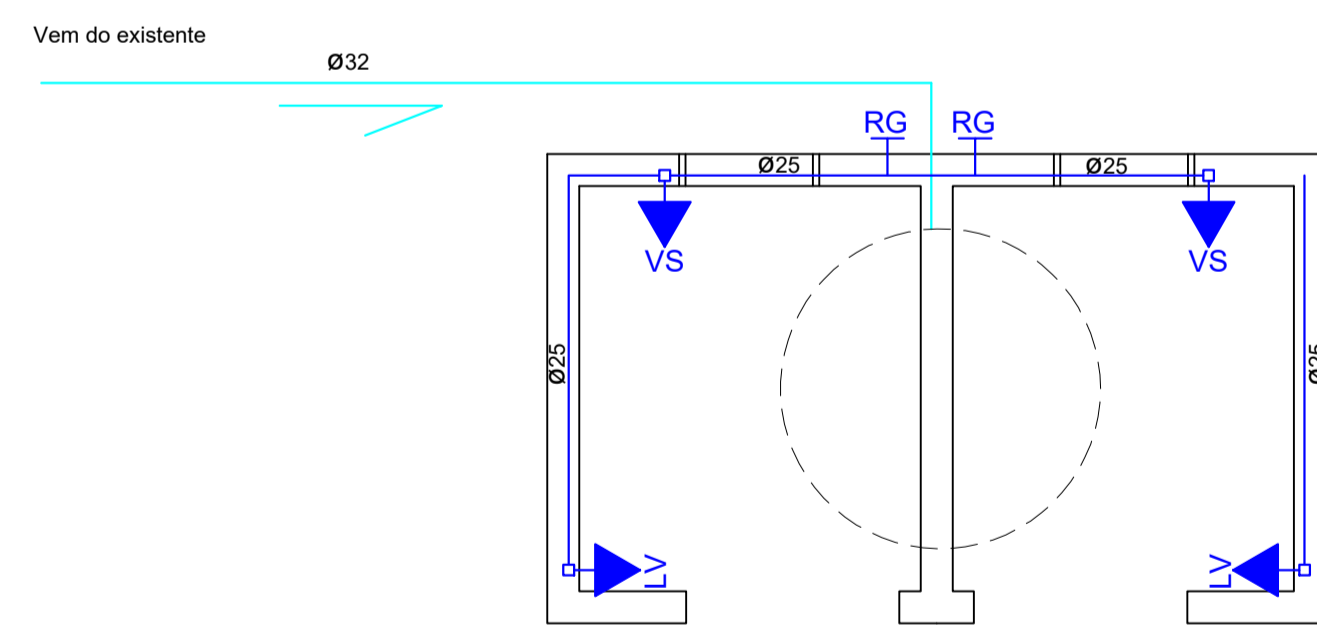

HIDRÁULICO

Esc. 1:50


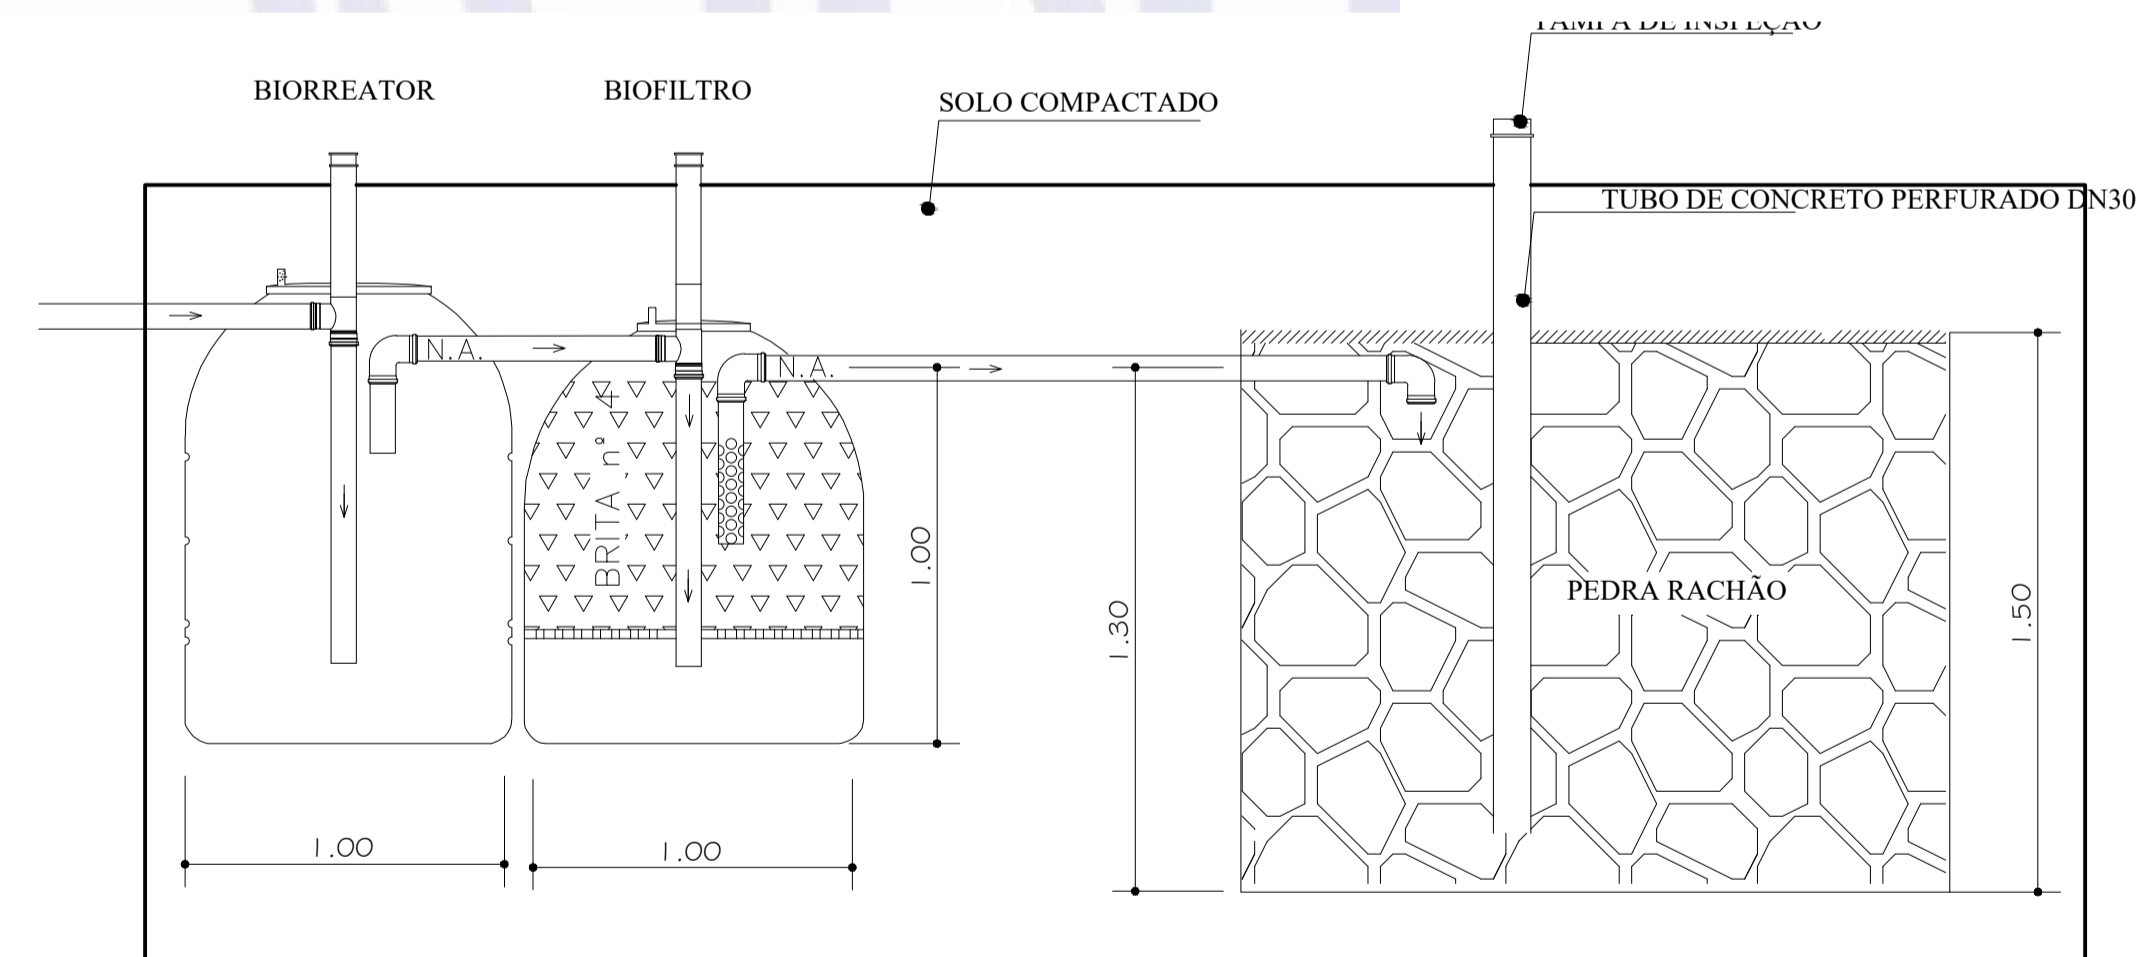


TABELA DE ESQUADRIAS

JANELAS					
CÓDIGO	DIMENSÕES (cm)	FUNCIONAMENTO	MATERIAL	QUANT.	OBSERVAÇÕES
J1	65 x 60 x / 180	Max-AR	Vidro Temperado	2	Vidro 6 mm
PORTAS					
CÓDIGO	DIMENSÕES (cm)	FUNCIONAMENTO	MATERIAL	QUANT.	OBSERVAÇÕES
P1	80 x 210	Giro	Ferro	2	
LEGENDAS PISO / PAREDE / TETO					
PISO			TETO		
①	Piso cerâmico 35 x 35	①	Forro de Laje	▽	Azulejo cerâmico até o teto

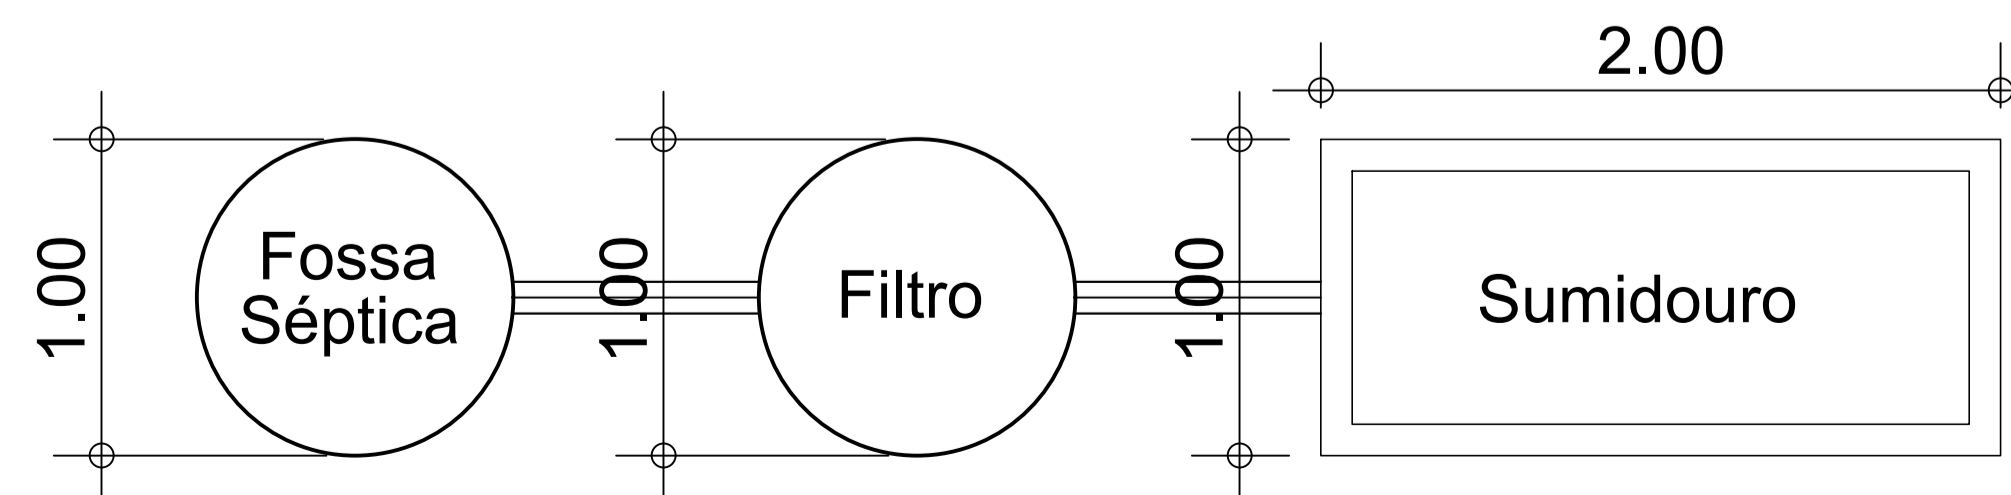

PROJETO ARQUITETONICO

TIPO DE OBRA: BANHEIROS PÚBLICOS LOCALIZAÇÃO DA OBRA: PRAÇA MUNICIPAL SALTINHO-SC  
 PROPRIETÁRIO: PREFEITURA MUNICIPAL SALTINHO-SC ASSINATURA:

PROJETO ARQUITETÔNICO  
 - PLANTA BAIXA, FACHADA, CORTES, COBERTURA  
 PROJETO HIDROSSANITÁRIO  
 - ESGOTAMENTO SANITÁRIO, HIDRÁULICO, DETALHES  
 PROJETO ELÉTRICO  
 PLANTA ELÉTRICA

Município de Saltinho  
 01.612.844/0001-56

GUSTAVO DOS SANTOS  
 ENGENHEIRO CIVIL VISTO/CREA 134776-4

ESCALA: INDICADA

DATA: SETEMBRO/2022

PRANCHA

1/1