

BB'



AA'

AA'

# PLANTA BAIXA- AMPLIAÇÃO CRECHE

ÁREA TOTAL: 181,69m<sup>2</sup>  
ESC: 1/50

CC'

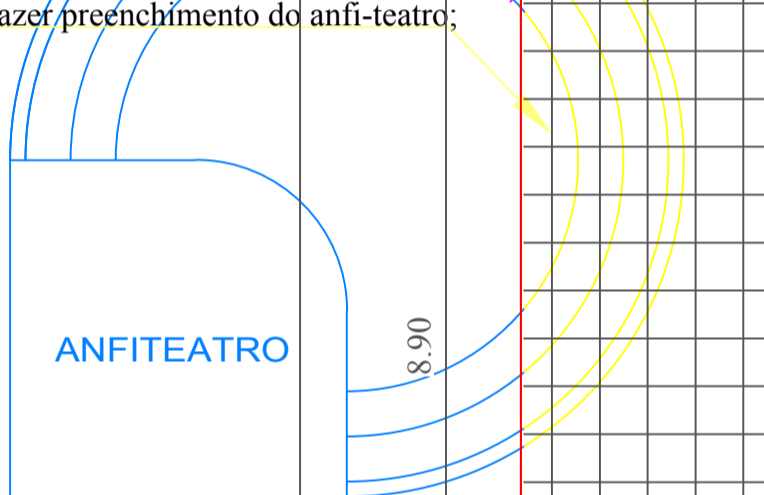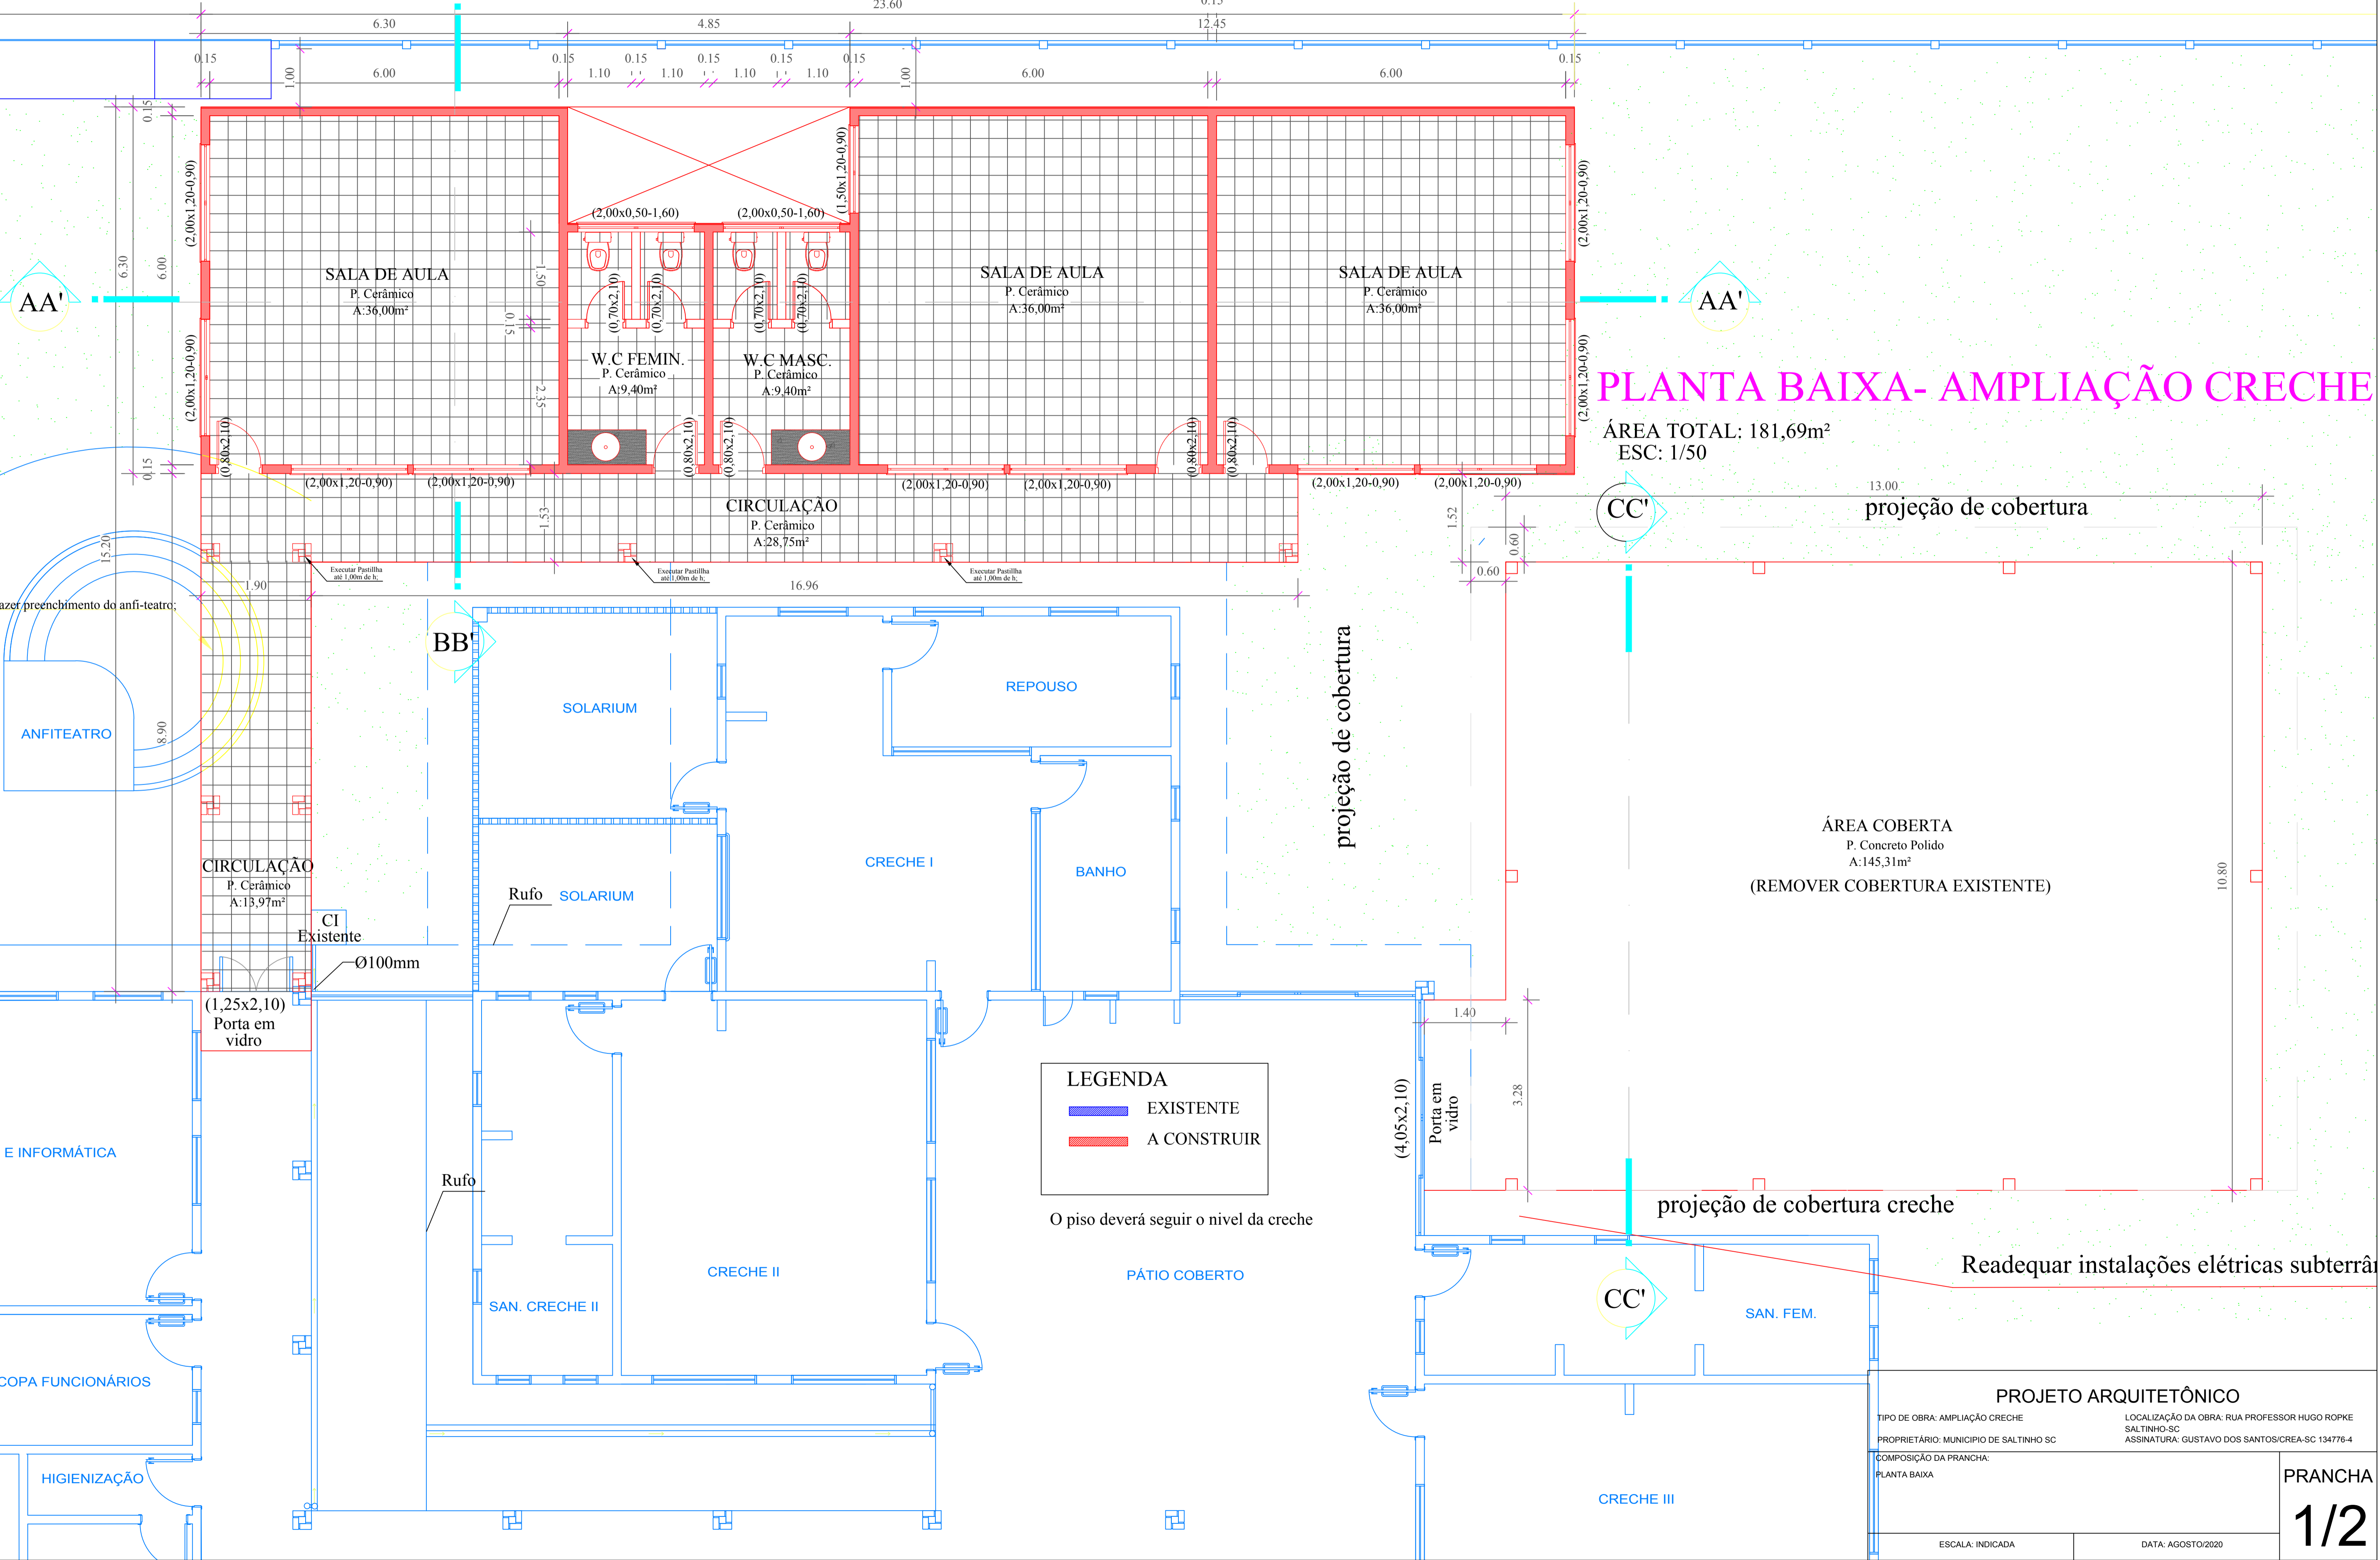

**LEGENDA**

- EXISTENTE
- A CONSTRUIR

O piso deverá seguir o nível da creche

13.00  
projeção de cobertura

ÁREA COBERTA  
P. Concreto Polido  
A:145,31m<sup>2</sup>  
(REMOVER COBERTURA EXISTENTE)

projeção de cobertura creche

Readequar instalações elétricas subterrâneas

<b>PROJETO ARQUITETÔNICO</b>	
TIPO DE OBRA: AMPLIAÇÃO CRECHE	LOCALIZAÇÃO DA OBRA: RUA PROFESSOR HUGO ROPKE SALTINHO-SC
PROPRIETÁRIO: MUNICÍPIO DE SALTINHO-SC	ASSINATURA: GUSTAVO DOS SANTOS/CREA-SC 134776-4
COMPOSIÇÃO DA PRANCHA: PLANTA BAIXA	
ESCALA: INDICADA	DATA: AGOSTO/2020
<b>PRANCHA</b> <b>1/2</b>	